

Проект

Реконструкции квартиры

ООО «Декада»


Договор № xxxxx

Адрес объекта: xxxxx xxxxxxxxxxxxxxxx xxx xx xx

Состав проекта:




- План обмеров
- Планы перепланировки
- Спецификация дверей
- План штукатурных работ
- Экспликация помещений
- План расстановки сантехнических приборов
- Планы электроснабжения и освещения
- План тёплых полов
- Планы потолков
- План конструкций из ГКЛ

Руководитель проекта _____ Е. Ремезов

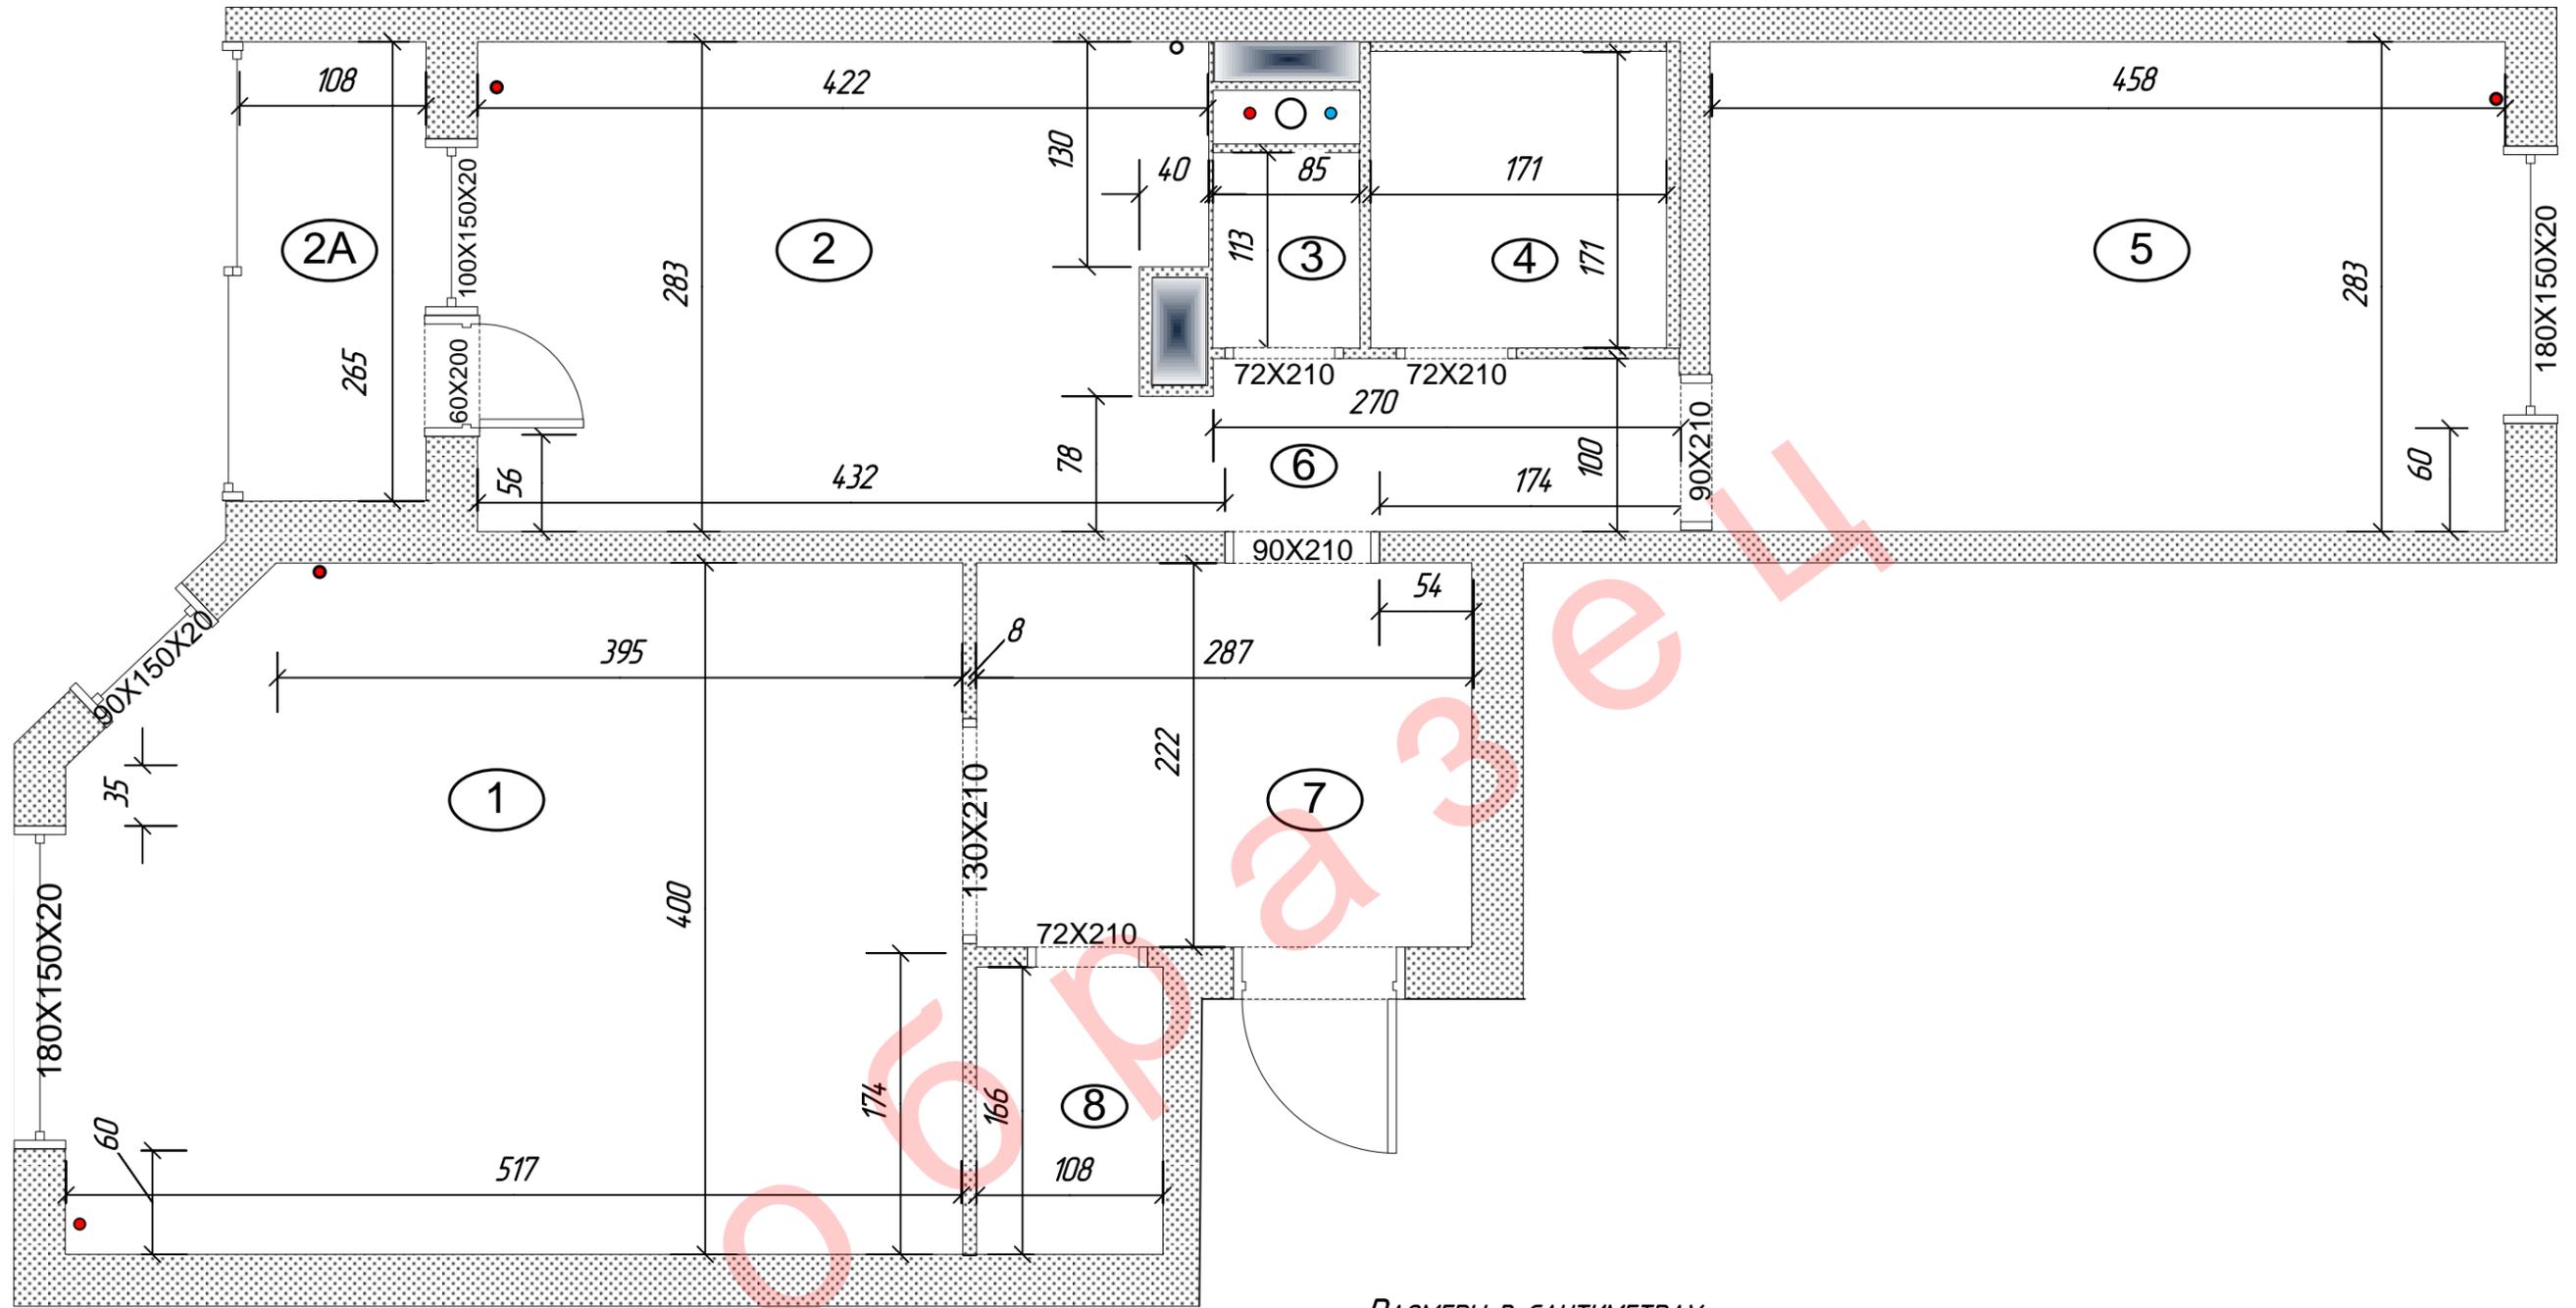

РАЗМЕРЫ В САНТИМЕТРАХ.
 РАЗМЕРЫ ДЛЯ СПРАВОК.
 РАЗМЕРЫ ДАНЫ БЕЗ УЧЁТА ОТДЕЛОЧНЫХ СЛОЁВ.
 ВЫСОТА ПОТОЛКА Н = 267 СМ.

					XXXXXXXXXX				
					XXXXXXXXXXXXXXXXXXXXXXXXXX				
Изм.	Кол.	Лист №	Подпись	Дата	ЧАСТНАЯ КВАРТИРА	Стадия	Лист	Листов	Масштаб
						РП	1	13	1:40
Нач. отдела		ЕРМОЛОВ			ОБМЕРНЫЙ ПЛАН.	ООО «ДЕКАДА»			
Проверил		МОРОЗОВ							
Исполнитель		АНИСИМОВА В.А.							
Н. контроль									

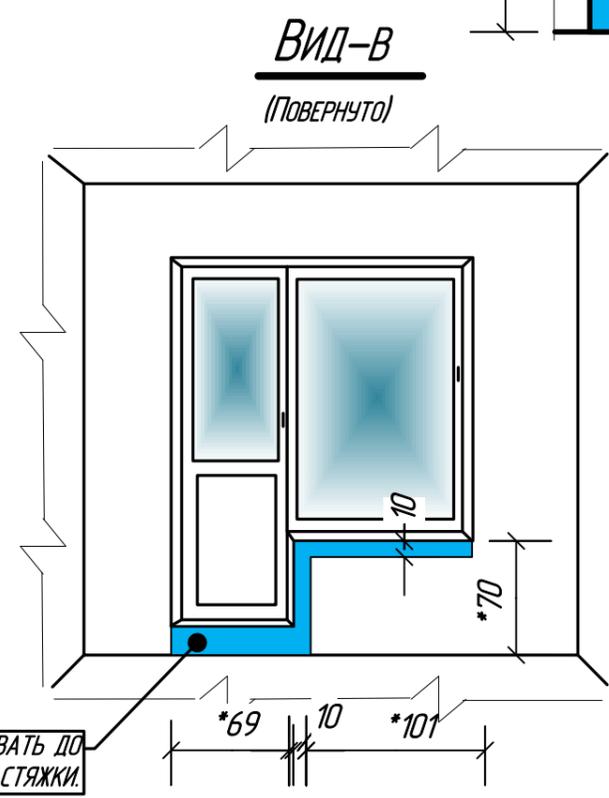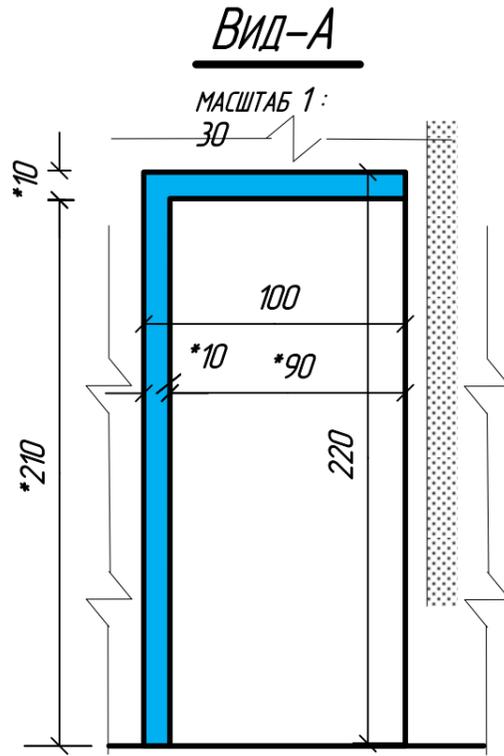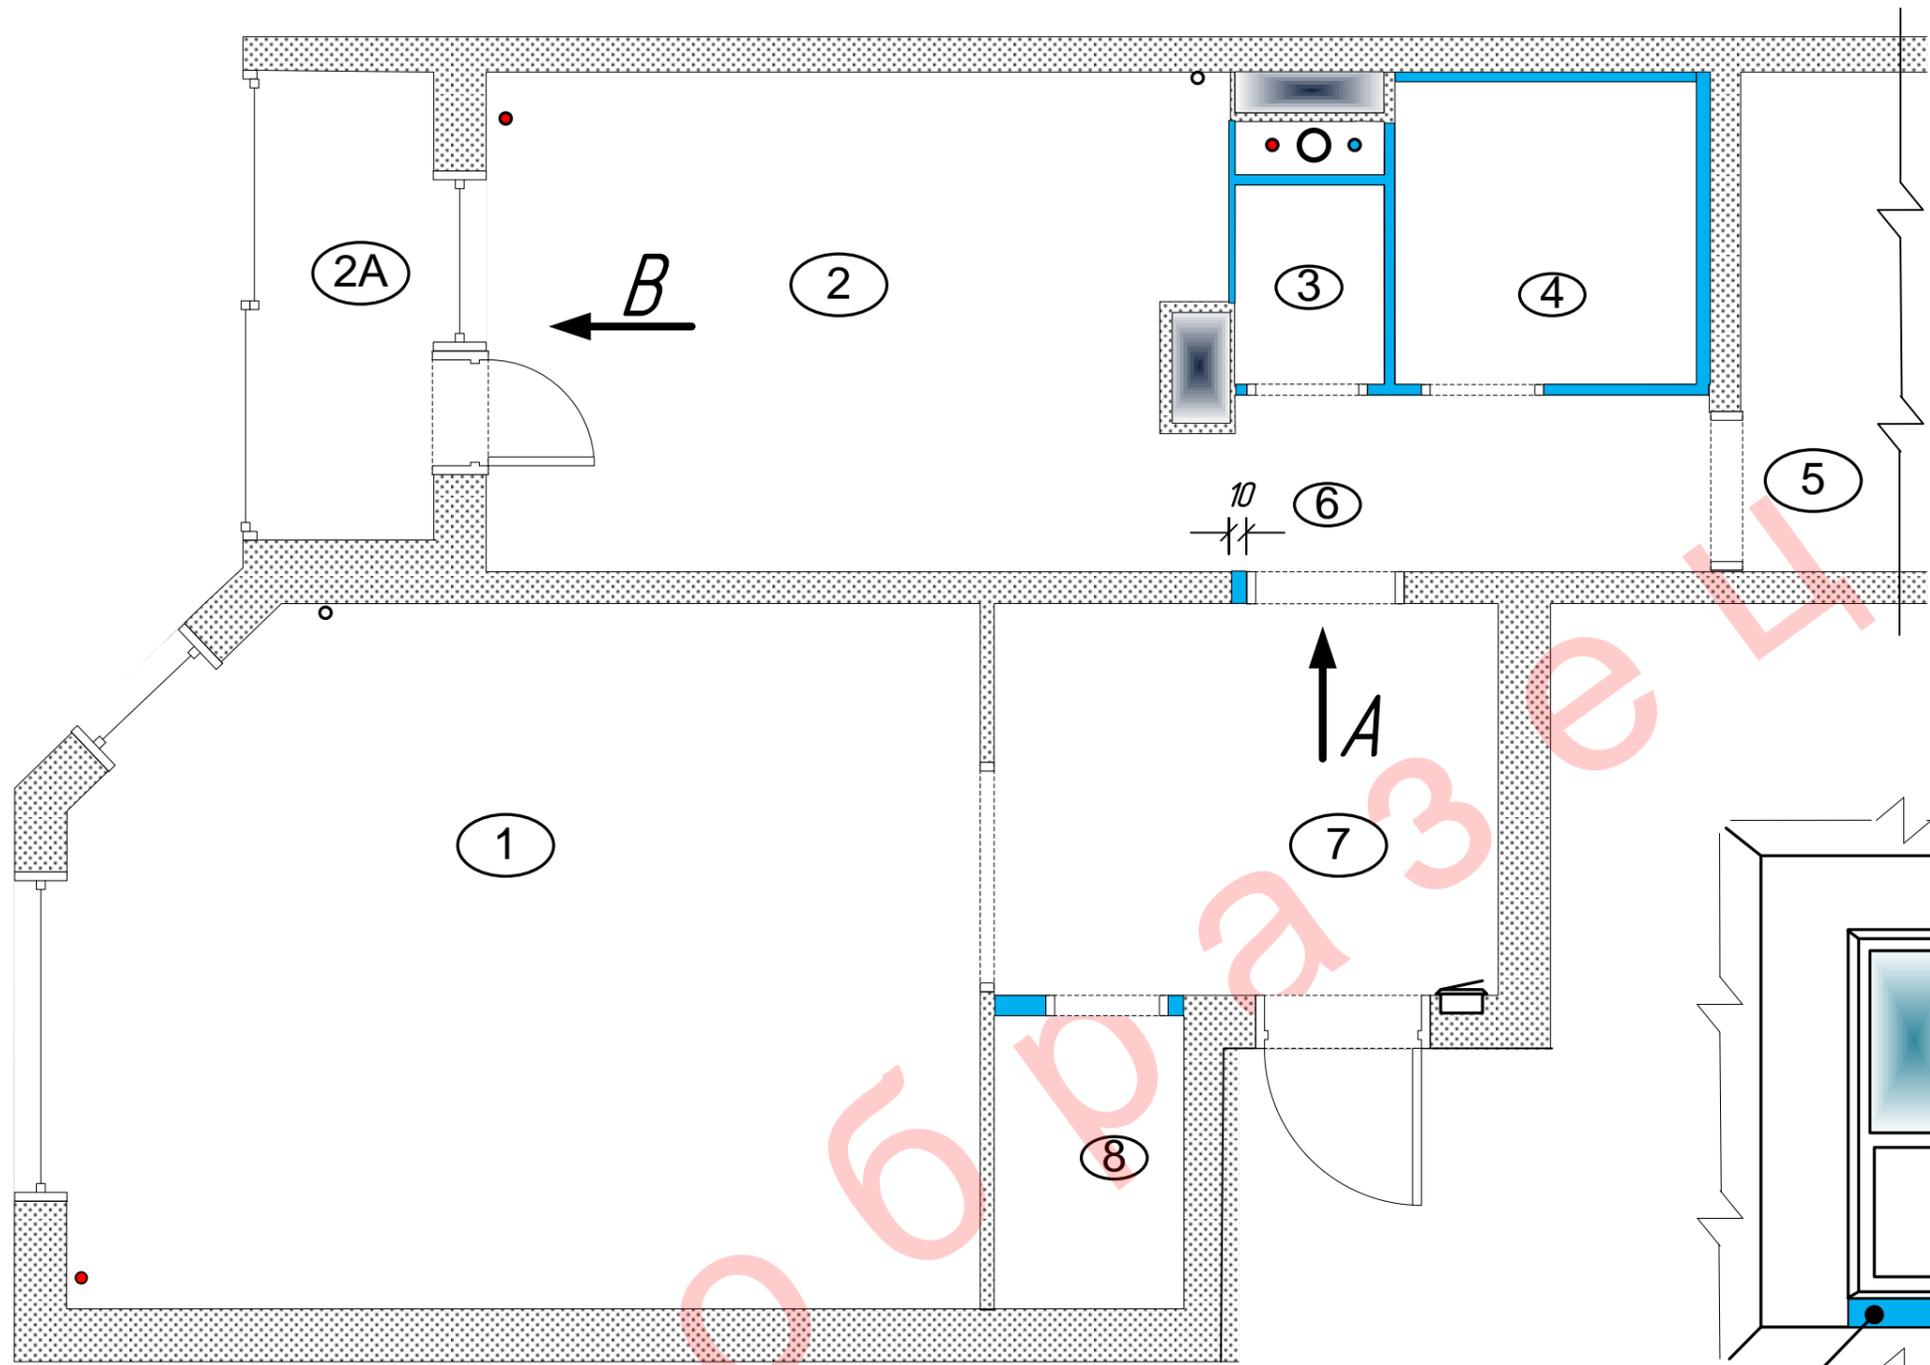


Условные обозначения.

ДЕМОНТИРУЕМЫЕ ПЕРЕГОРОДКИ.

РАЗМЕРЫ В САНТИМЕТРАХ.
 *РАЗМЕРЫ ДЛЯ СПРАВОК.
 ВЕРТИКАЛЬНЫЕ РАЗМЕРЫ ЗАДАНЫ ОТ УРОВНЯ СТЯЖКИ.
 РАЗМЕРЫ ДАНЫ БЕЗ УЧЁТА ОТДЕЛОЧНЫХ СЛОЁВ.

					XXXXXXXXXX						
Изм.	Кол.	Лист №	Подпись	ДАТА	XXXXXXXXXXXXXXXXXXXXXXXXXX						
Нач. отдела		ЕРМОЛОВ			Частная квартира			Стадия	Лист	Листов	Масштаб
Проверил		Морозов						РП	3	13	1:40
Исполнитель		Анисимова В.А.			План демонтажа перегородок.			ООО «ДЕКАДА»			
Н. контроль											

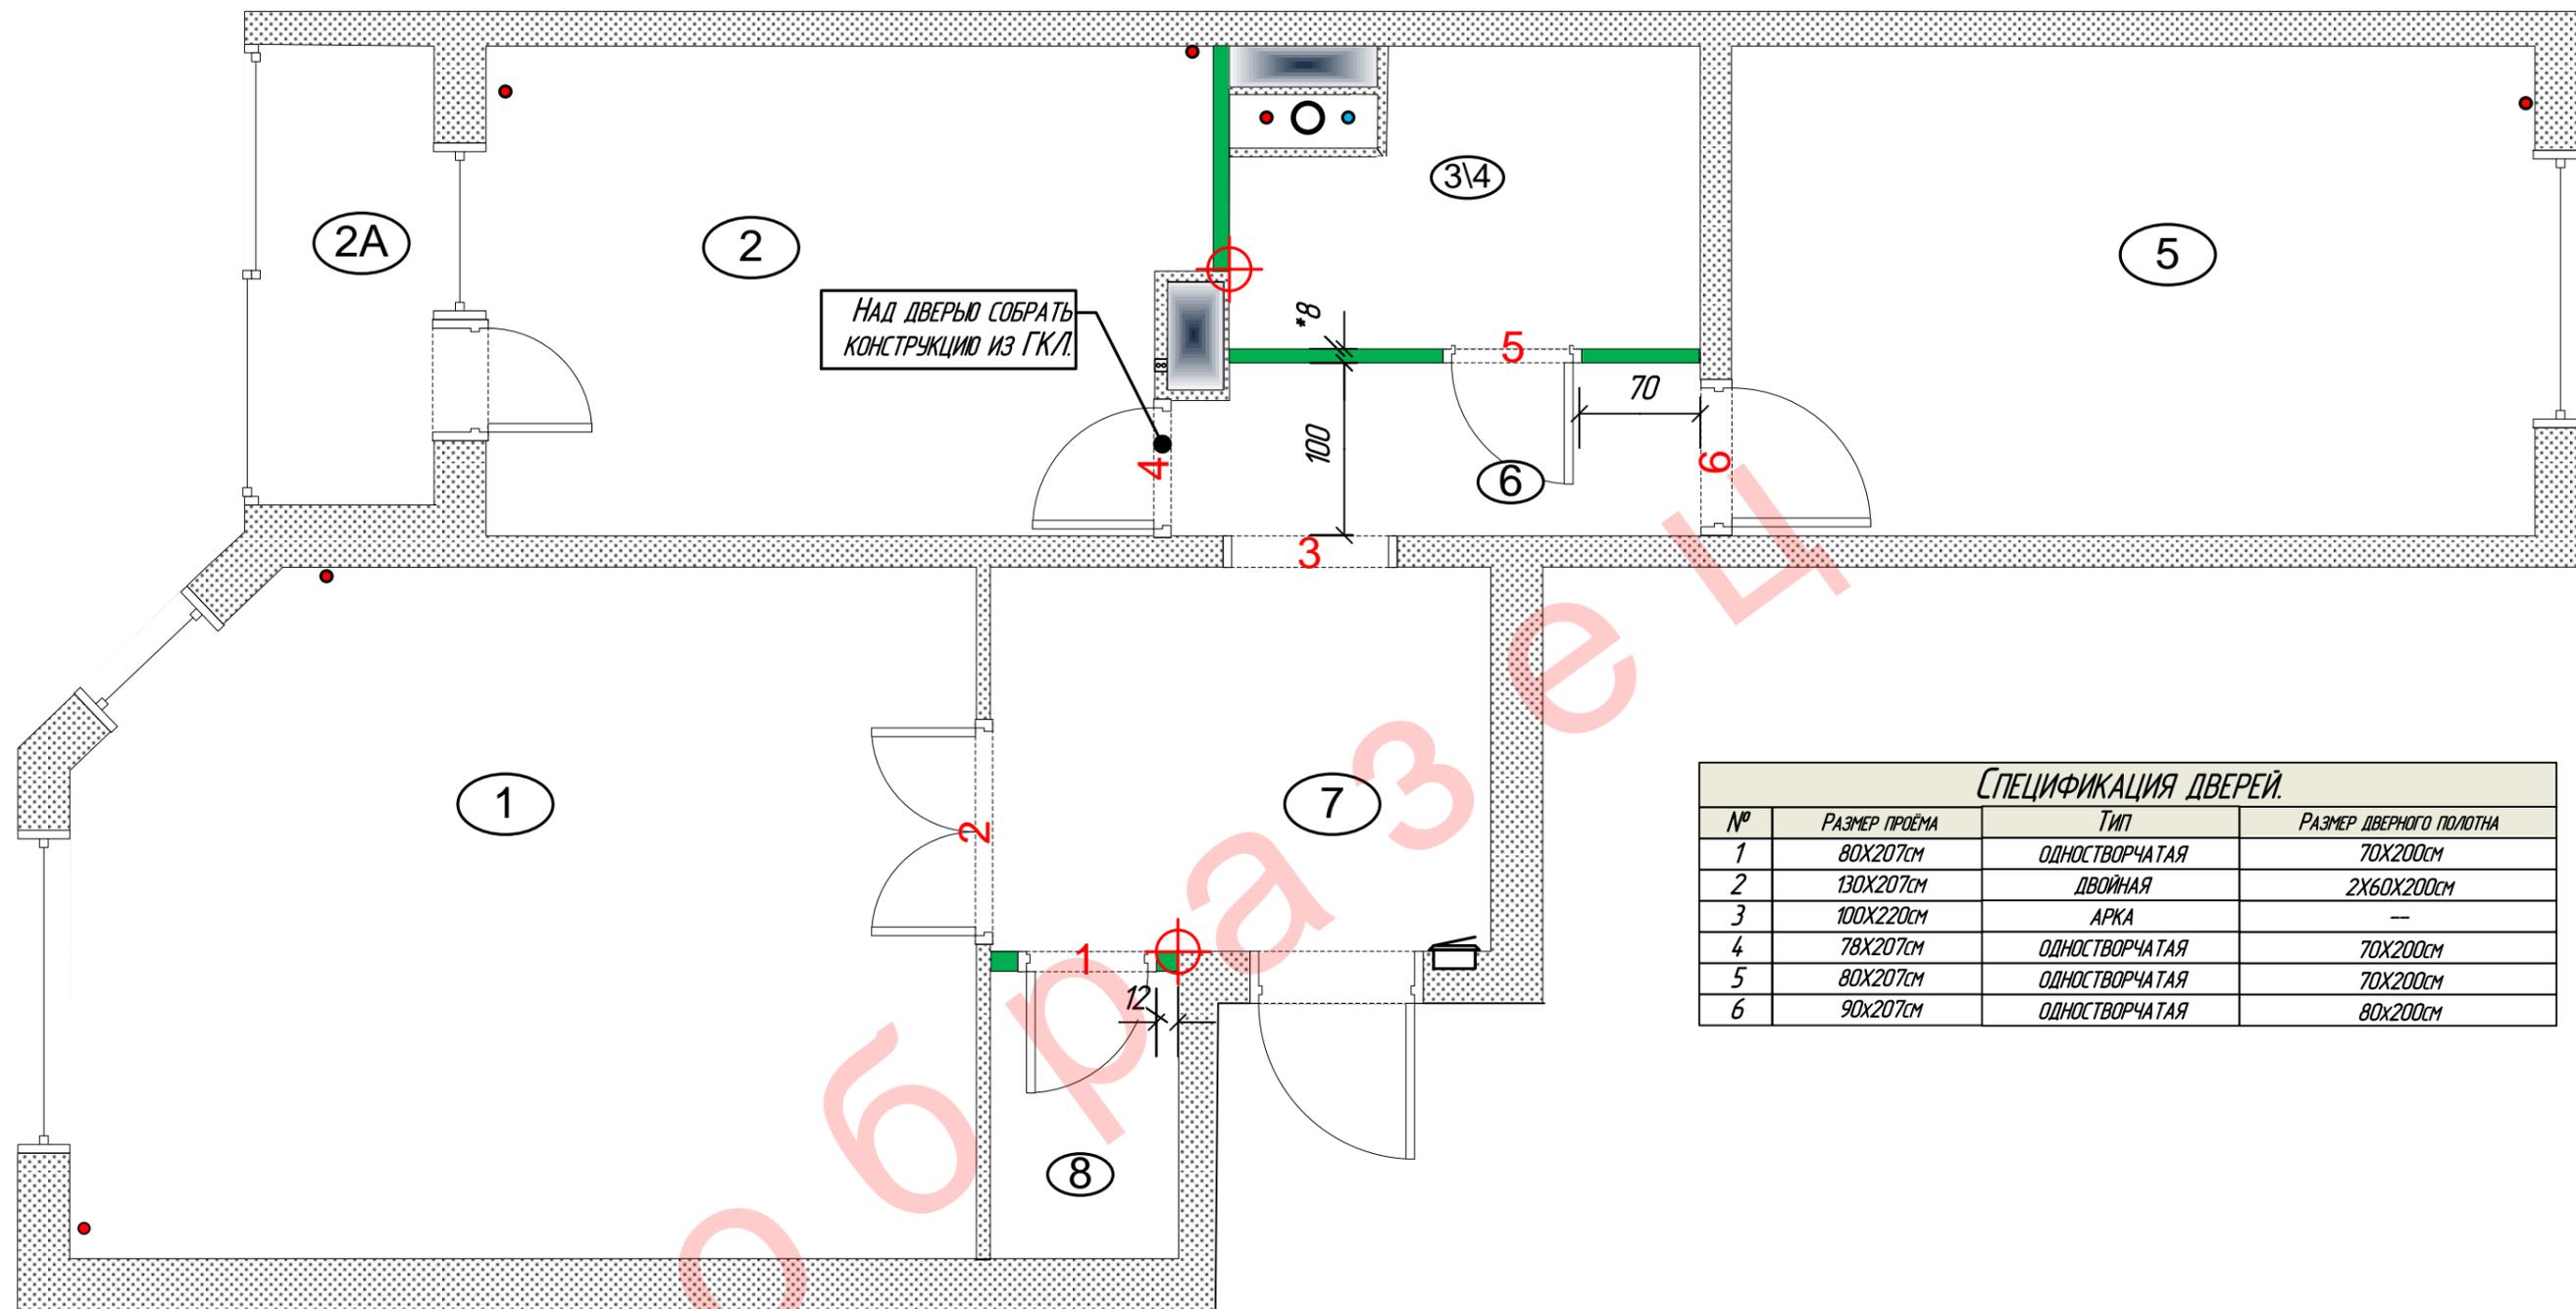

СПЕЦИФИКАЦИЯ ДВЕРЕЙ.			
№	РАЗМЕР ПРОЁМА	ТИП	РАЗМЕР ДВЕРНОГО ПОЛОТНА
1	80X207см	ОДНОСТВОРЧАТАЯ	70X200см
2	130X207см	ДВОЙНАЯ	2X60X200см
3	100X220см	АРКА	---
4	78X207см	ОДНОСТВОРЧАТАЯ	70X200см
5	80X207см	ОДНОСТВОРЧАТАЯ	70X200см
6	90X207см	ОДНОСТВОРЧАТАЯ	80X200см

Условные обозначения.




МОНТИРУЕМЫЕ ПЕРЕГОРОДКИ ИЗ ПАЗОГРЕБНЕВЫХ БЛОКОВ
ТОЛЩИНОЙ В=8см.



ТОЧКА ПРИВЯЗКИ К СУЩЕСТВУЮЩИМ
СТЕНАМ.

РАЗМЕРЫ В САНТИМЕТРАХ.
РАЗМЕРЫ ДАНЫ БЕЗ УЧЁТА ОТДЕЛОЧНЫХ СЛОЁВ.
ВЫСОТА ДВЕРНЫХ ПРОЁМОВ ЗАДАНА ОТ УРОВНЯ СТЯЖКИ.

					XXXXXXXXXX			
					XXXXXXXXXXXXXXXXXXXXXX			
Изм.	Кол.	Лист №	Подпись	ДАТА				
Нач. отдела		ЕРМОЛОВ			ЧАСТНАЯ КВАРТИРА			
Проверил		МОРОЗОВ			Стадия	Лист	Листов	Масштаб
Исполнитель		АНИСИМОВА В.А.			РП	4	13	1:40
Н. контроль					ООО «ДЕКАДА»			
					План монтажа перегородок.			

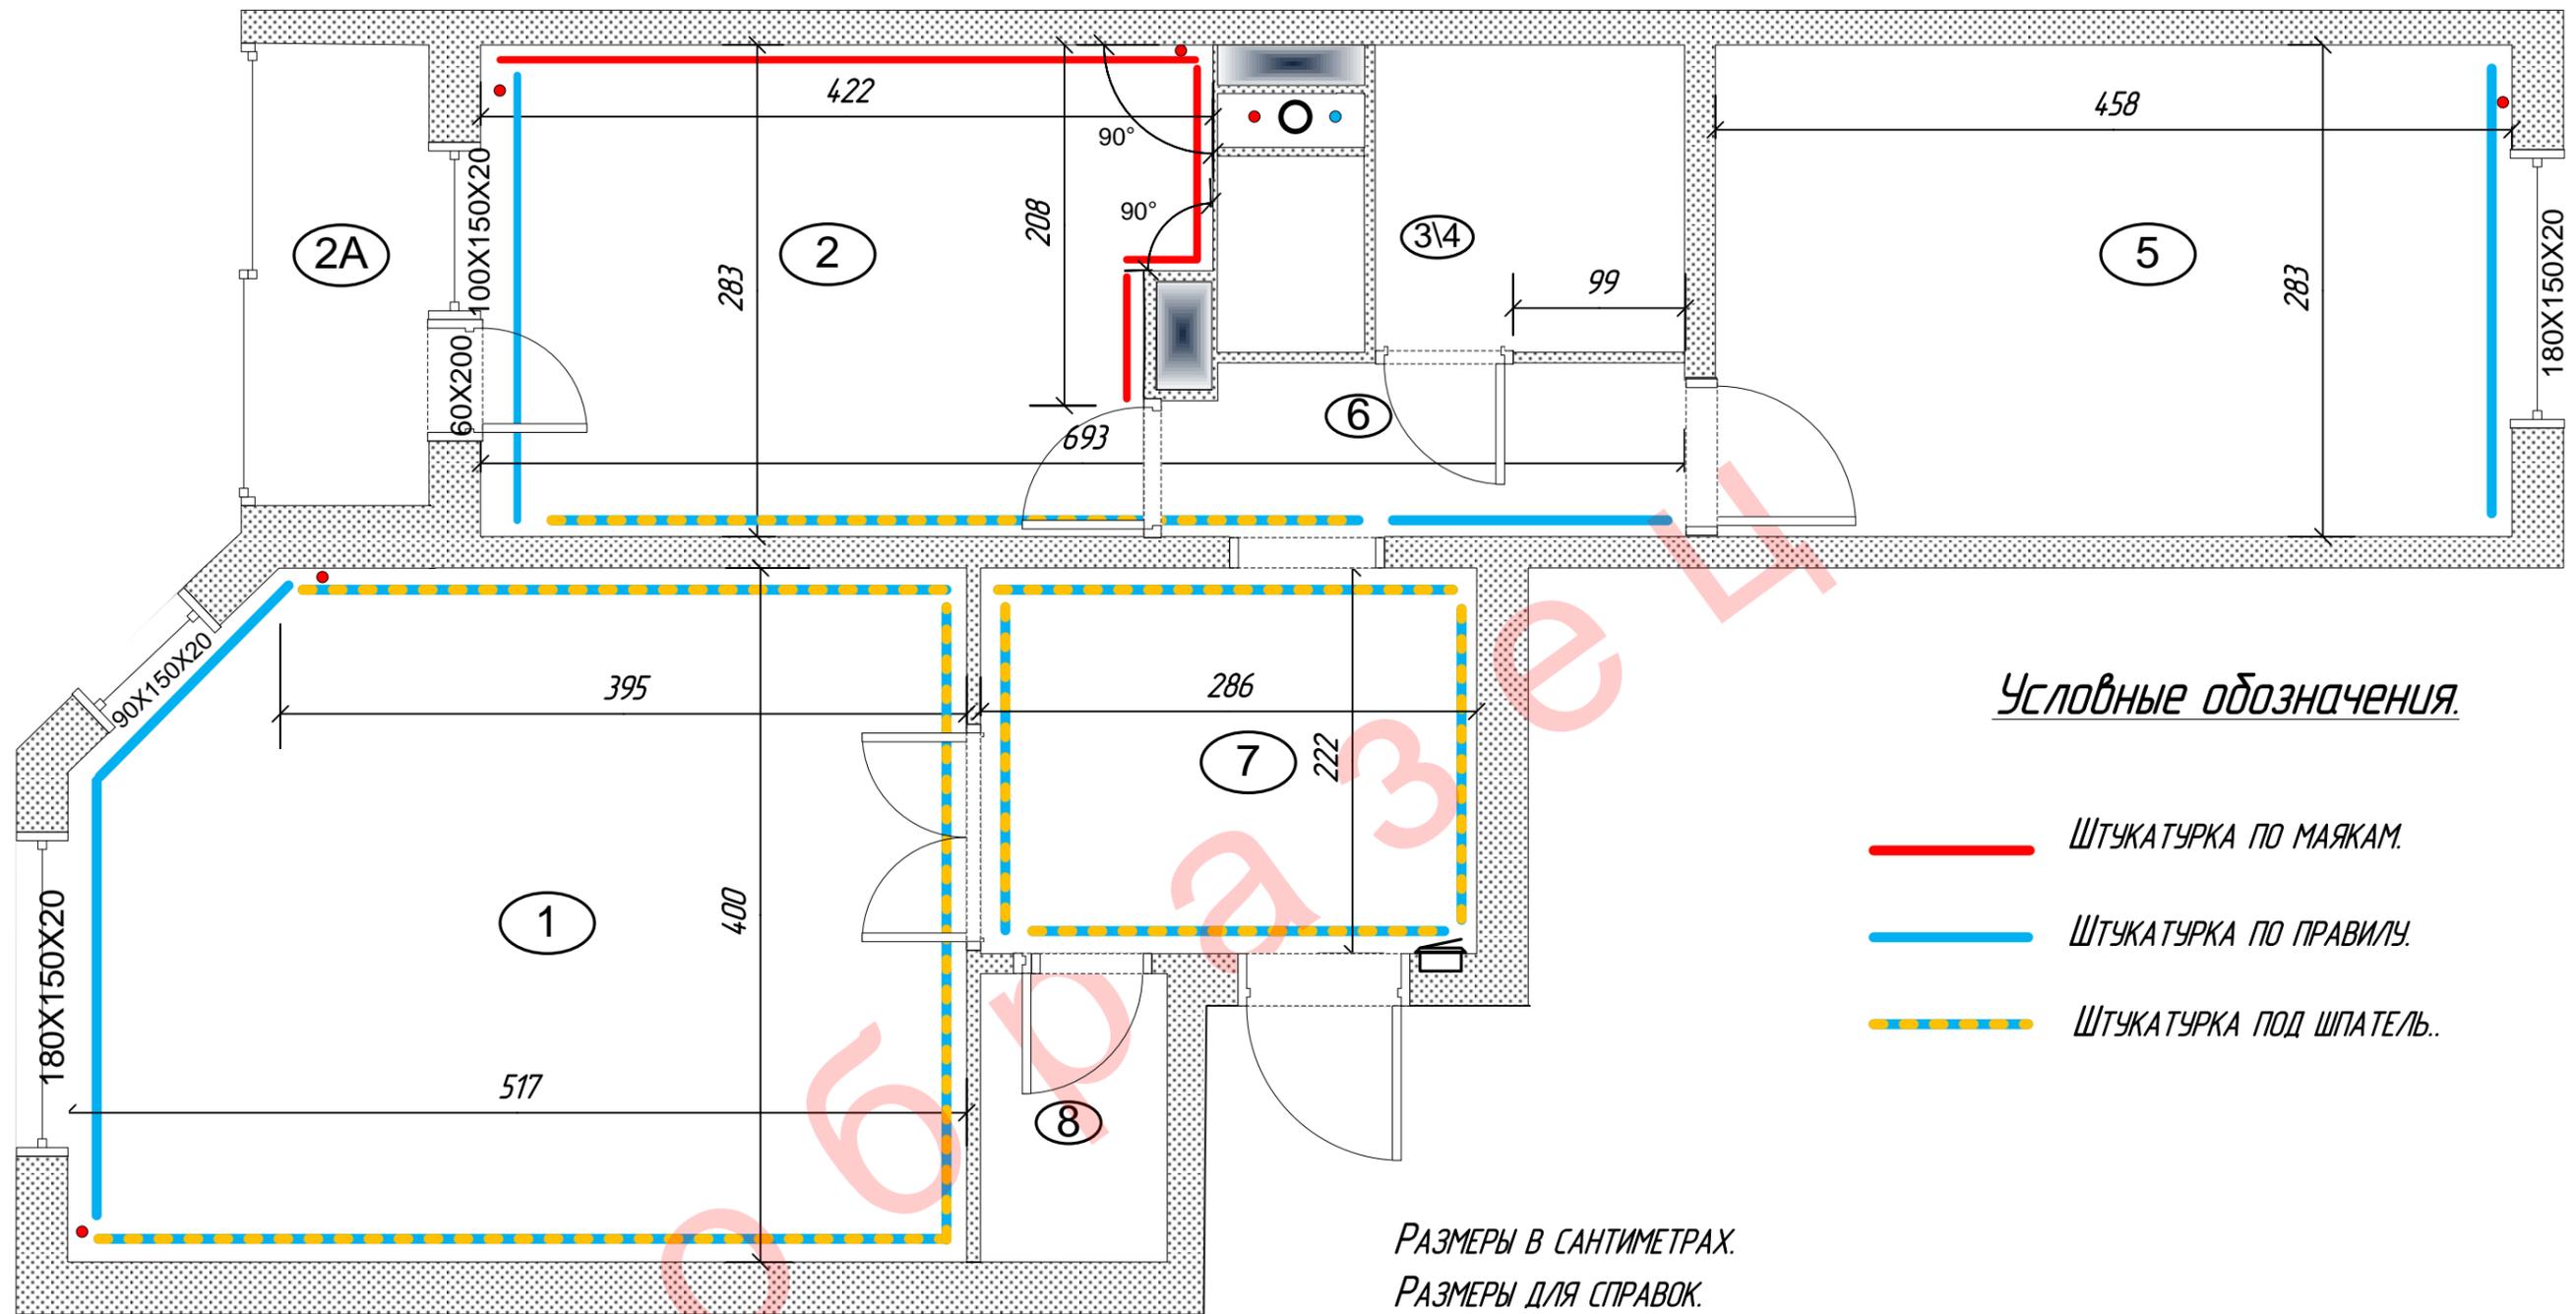

Условные обозначения.

- ШТУКАТУРКА ПО МАЯКАМ.
- ШТУКАТУРКА ПО ПРАВИЛУ.
- ШТУКАТУРКА ПОД ШПАТЕЛЬ..

РАЗМЕРЫ В САНТИМЕТРАХ.

РАЗМЕРЫ ДЛЯ СПРАВОК.


РАЗМЕРЫ ДАНЫ БЕЗ УЧЁТА ОТДЕЛОЧНЫХ СЛОЁВ.

ОКОННЫЕ ОТКОСЫ ШТУКАТУРИТЬ.

ВЫСОТА ПОТОЛКА $H = 265$ см.

ЭКСПЛИКАЦИЯ ПОМЕЩЕНИЙ.			
№	НАЗНАЧЕНИЕ ПОМЕЩЕНИЯ.	ПЛОЩАДЬ ПОЛА.	ПЛОЩАДЬ СТЕН.
1	ГОСТИНАЯ.	20,2м ²	42,65м ²
2	КУХНЯ.	11,46м ²	32,43м ²
2А	ЛОДЖИЯ.	2,7м ²	13,1м ²
3\4	САМУЗЕЛ.	4,26м ²	20,9м ²
5	СПАЛЬНЯ.	13м ²	35,2м ²
6	КОРИДОР.	2,8м ²	14,8м ²
7	ХОЛЛ.	6м ²	19,1м ²
8	ГАРДЕРОБНАЯ.	1,81м ²	12,9м ²

					XXXXXXXXXX			
					XXXXXXXXXXXXXXXXXXXXXXXXXX			
Изм.	Кол.	Лист №	Подпись	Дата				
					ЧАСТНАЯ КВАРТИРА			
					СТАДИЯ	ЛИСТ	ЛИСТОВ	МАСШТАБ
					РП	5	13	1:40
					ООО «ДЕКАДА»			
					ПЛАН ШТУКАТУРНЫХ РАБОТ.			
Нач. отдела	ЕРМОЛОВ							
Проверил	МОРОЗОВ							
Исполнитель	АНИСИМОВА В.А.							
Н. контроль								

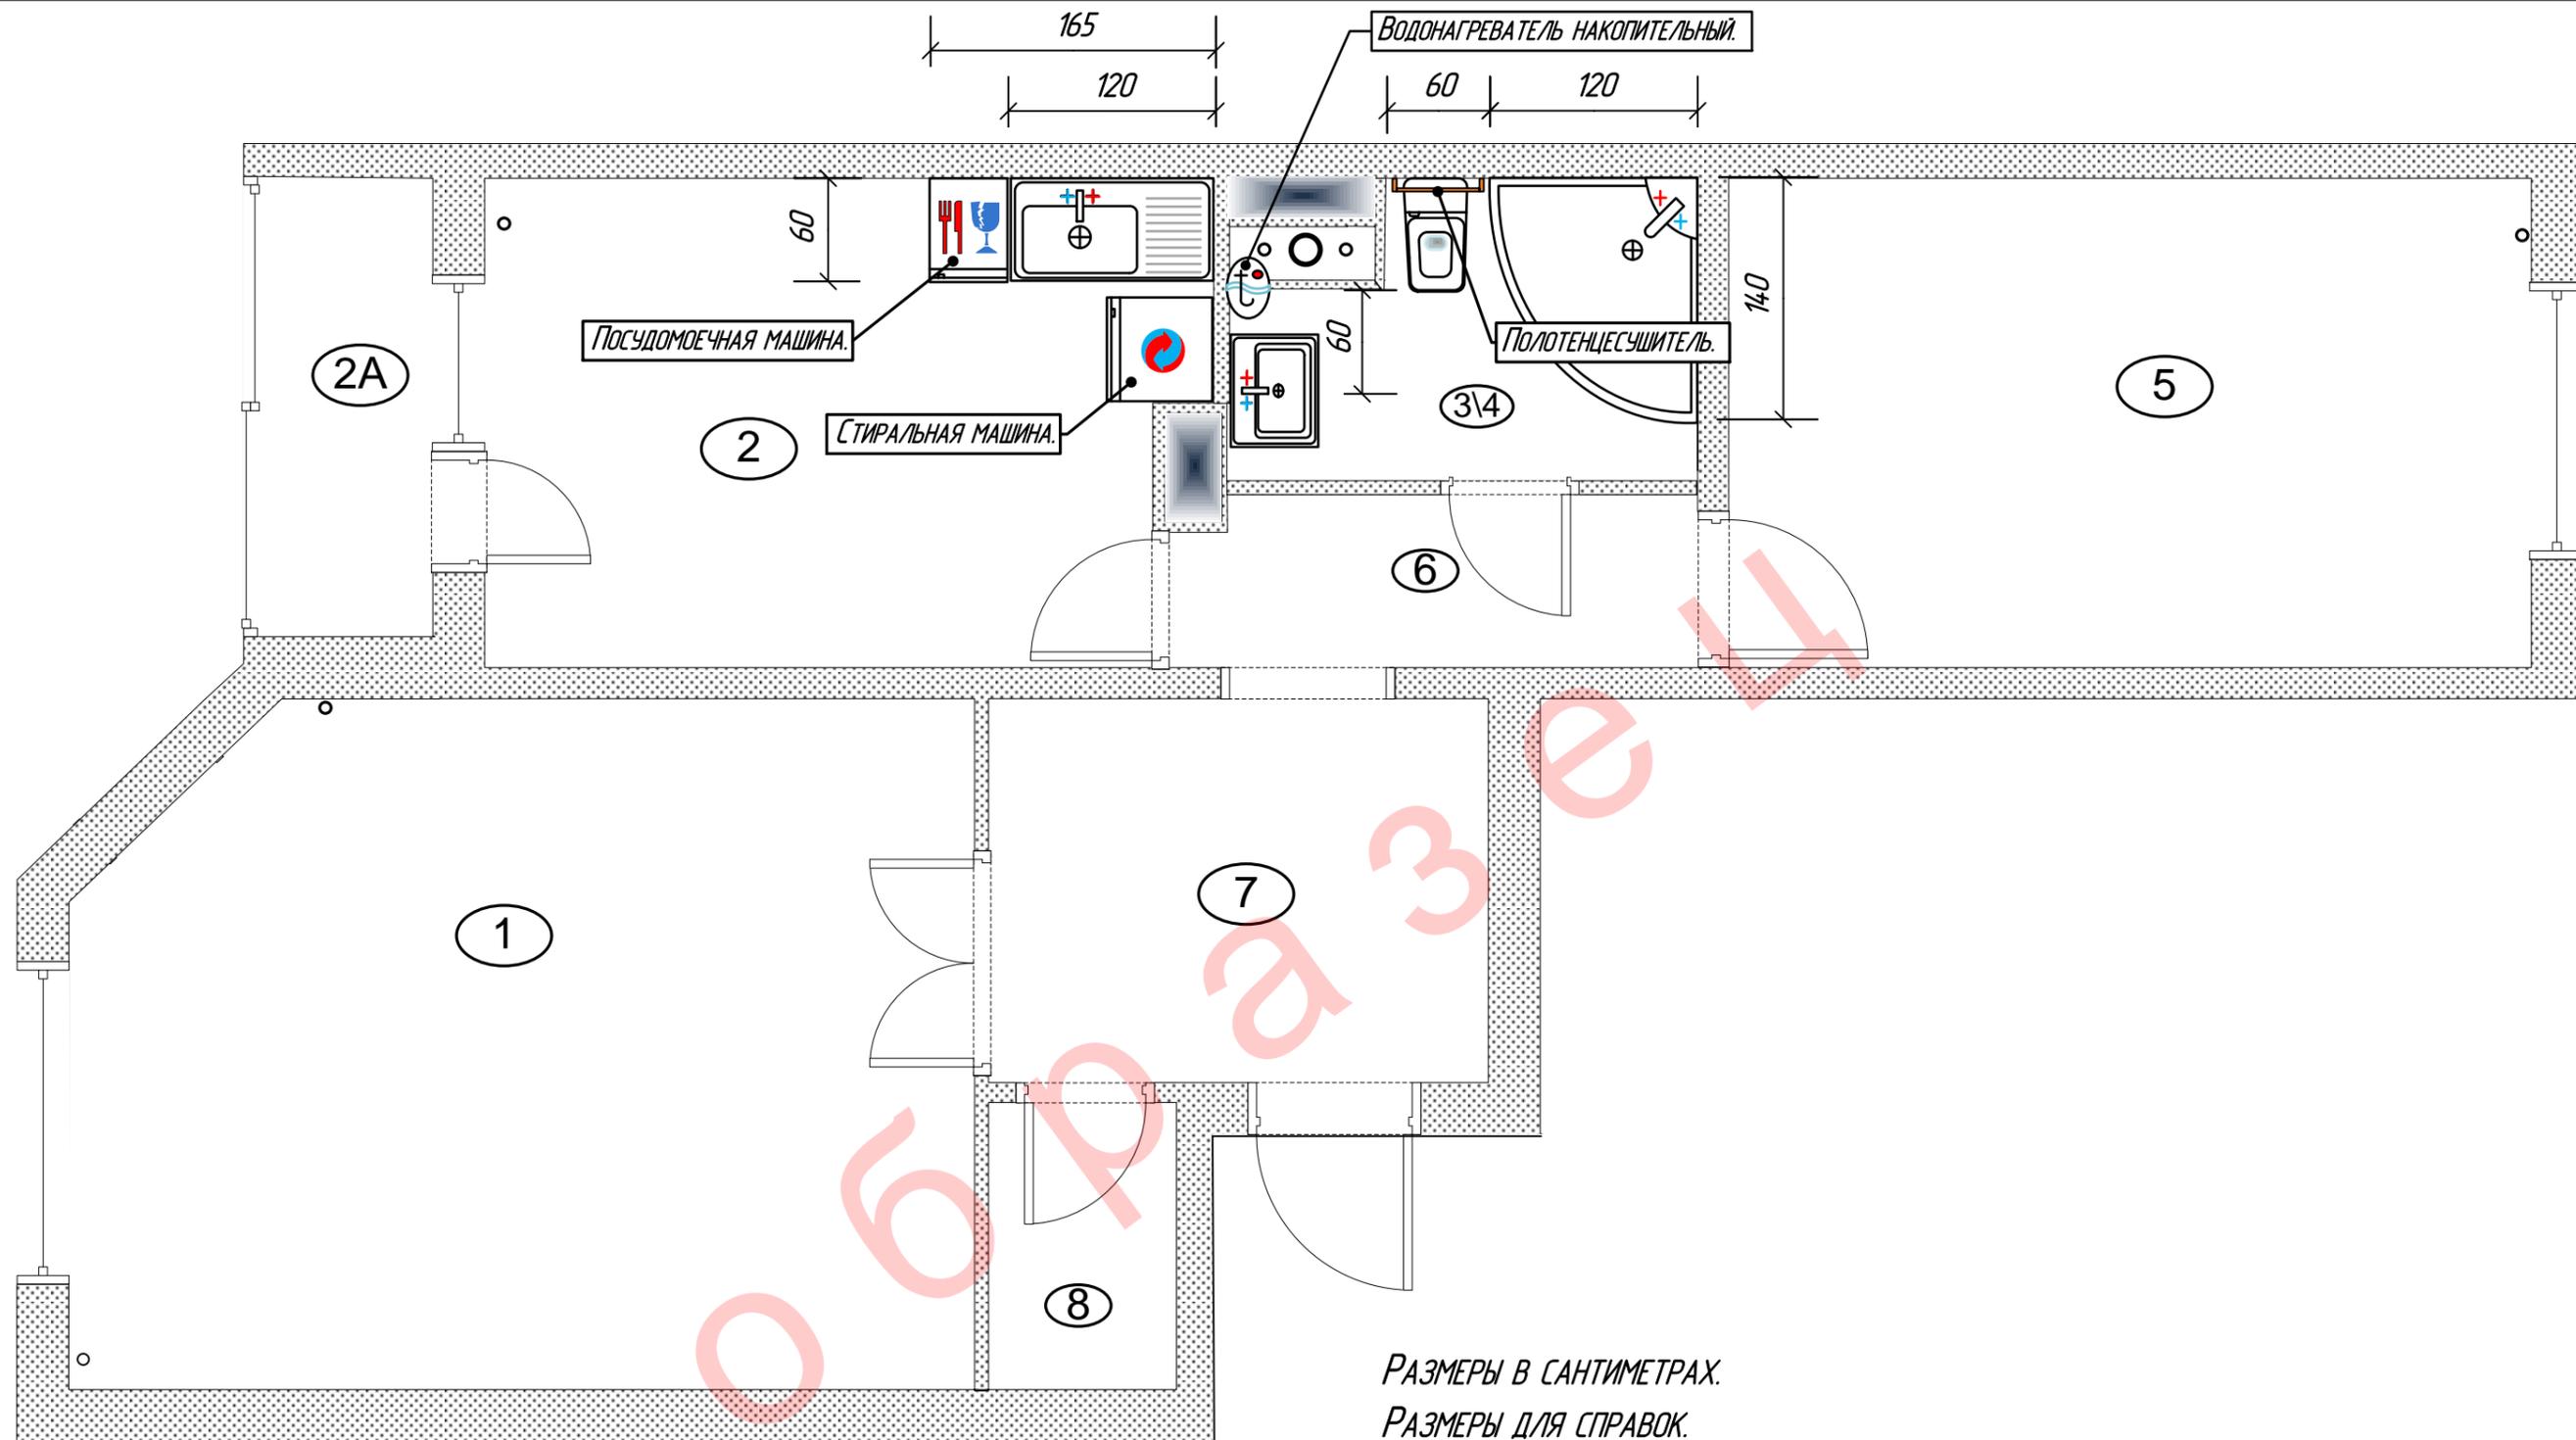


РАЗМЕРЫ В САНТИМЕТРАХ.

РАЗМЕРЫ ДЛЯ СПРАВОК.

МЕСТА УСТАНОВКИ С\Т ПРИБОРОВ СОГЛАСОВАТЬ С ЗАКАЗЧИКОМ.

МОНТАЖ С\Т РАЗВОДКИ ПРОИЗВЕСТИ С УЧЁТОМ КОНСТРУКТИВНЫХ ОСОБЕННОСТЕЙ УСТАНОВОЧНЫХ ИЗДЕЛИЙ.

					XXXXXXXXXX				
					XXXXXXXXXXXXXXXXXXXXXX				
Изм.	Кол.	Лист №	Подпись	Дата	Частная квартира	Стадия	Лист	Листов	Масштаб
						РП	6	13	1:40
Нач. отдела		Ермолов			План монтажа сантехнического оборудования.	ООО «Декада»			
Проверил		Морозов							
Исполнитель		Анисимова В.А.							
Н. контроль									

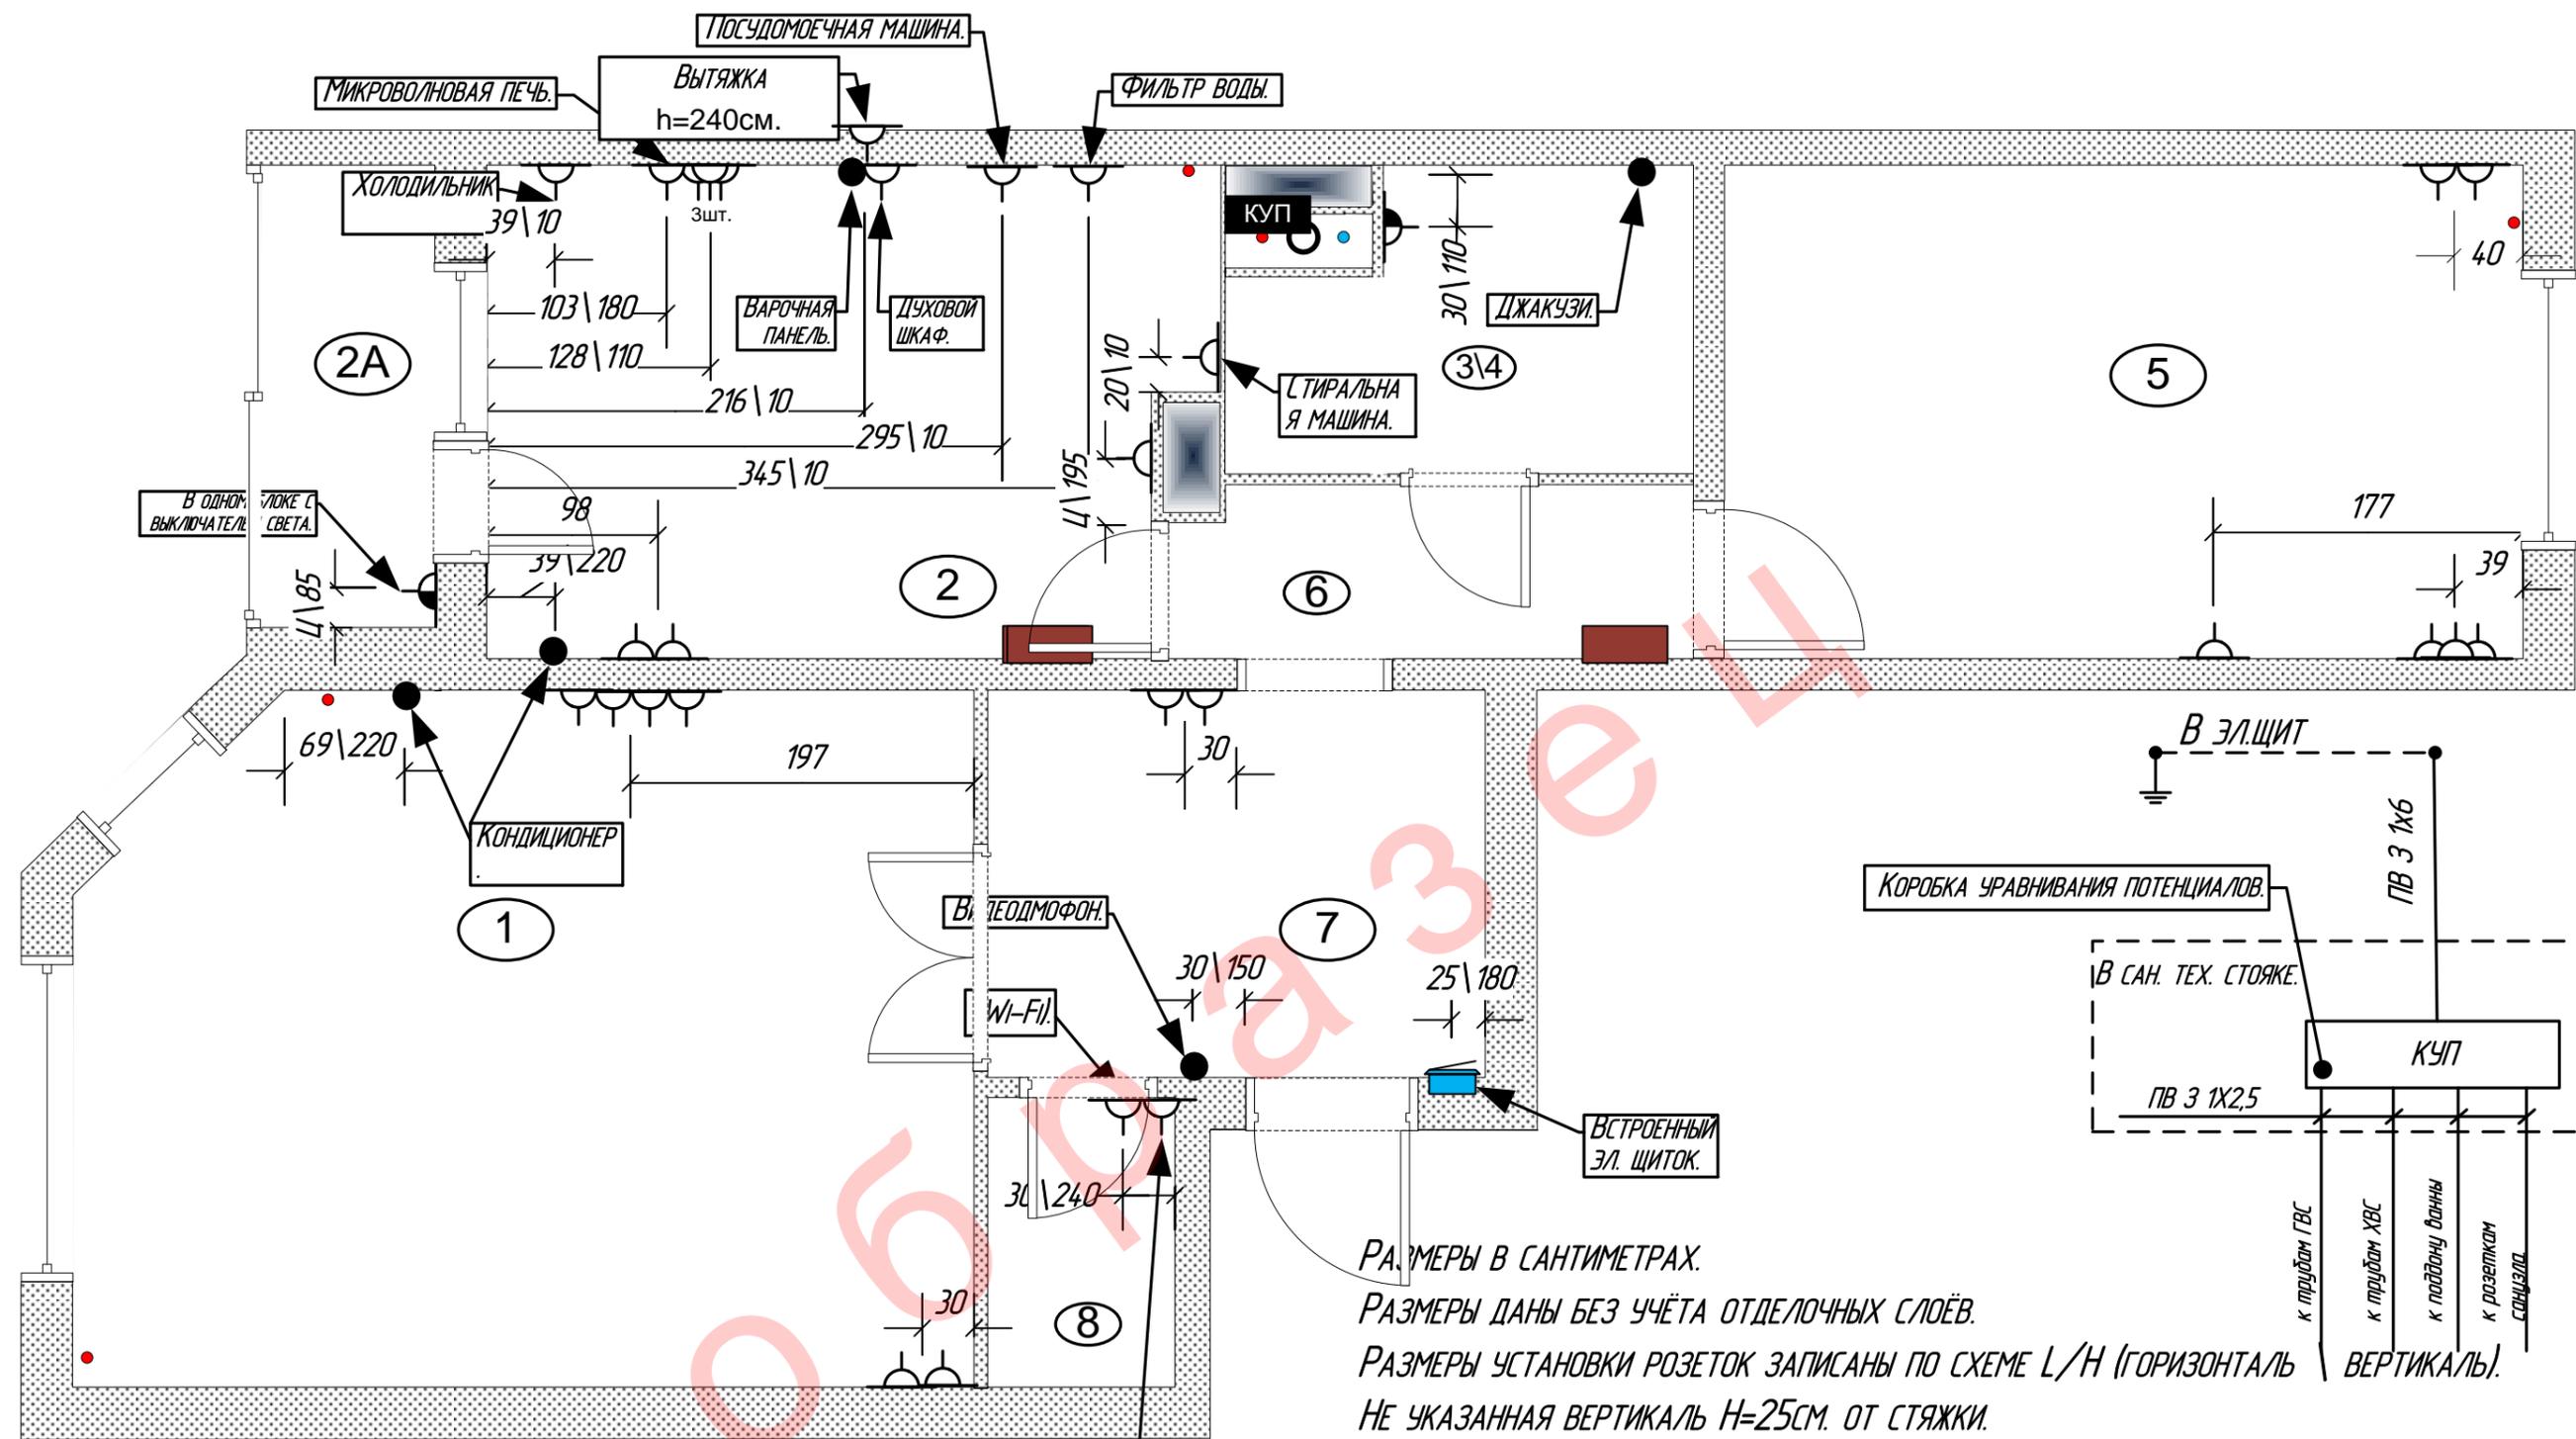


РАЗМЕРЫ В САНТИМЕТРАХ.
 РАЗМЕРЫ ДАНЫ БЕЗ УЧЁТА ОТДЕЛОЧНЫХ СЛОЁВ.
 РАЗМЕРЫ УСТАНОВКИ РОЗЕТОК ЗАПИСАНЫ ПО СХЕМЕ L/H (ГОРИЗОНТАЛЬ | ВЕРТИКАЛЬ).
 НЕ УКАЗАННАЯ ВЕРТИКАЛЬ H=25см. ОТ СТЯЖКИ.
 РАЗМЕРЫ УСТАНОВКИ РОЗЕТОК УКАЗАНЫ ОТ ЦЕНТРА ГРУППЫ.
 ЭЛЕКТРОСЕТЬ КВАРТИРЫ ПРОКЛАДЫВАЕТСЯ В ГОФРИРОВАННОЙ ТРУБЕ ПВХ, ПРОКЛАДЫВАЕМОЙ ЗА ПОДВЕСНЫМИ ПОТОЛКАМИ, В ПОДГОТОВКЕ ПОЛА – ВДОЛЬ СТЕН В ЗОНЕ 15см ОТ СТЕН, ШТРОБАХ СТЕН.

УСЛОВНЫЕ ОБОЗНАЧЕНИЯ		
СИМВОЛ	К-ВО	ОПИСАНИЕ СИМВОЛА
	29	РОЗЕТКА - 220В ДЛЯ СКРЫТОЙ ПРОВОДКИ.
	2	РОЗЕТКА - 220В С ЗАЩИТОЙ ОТ ВЛАГИ.
	5	ВЫВОД ПРОВОДА L=150 см.
	1	КОРОбКА УРАВНИВАНИЯ ПОТЕНЦИАЛОВ.
	3	КОРОбКА ОТВЕТВИТЕЛЬНАЯ
	1	ЩИТ КВАРТИРНЫЙ.

В ОДНОМ БЛОКЕ С ВЫКЛЮЧАТЕЛЕМ НА ВЫСОТЕ H=85см. РОЗЕТКУ РАСПОЛОЖИТЬ ПОД ВЫКЛЮЧАТЕЛЕМ СВЕТА (ПО ВЕРТИКАЛИ).

					XXXXXXXXXX			
					XXXXXXXXXXXXXXXXXXXXXXXXXX			
Изм.	Кол.	Лист №	Подпись	Дата				
Нач. отдела		Ермолов			Частная квартира			
Проверил		Морозов			Стадия	Лист	Листов	Масштаб
Исполнитель		Анисимова В.А.			РП	7	13	1:40
Н. контроль					ООО «Декада»			
План монтажа розеток 220V.								

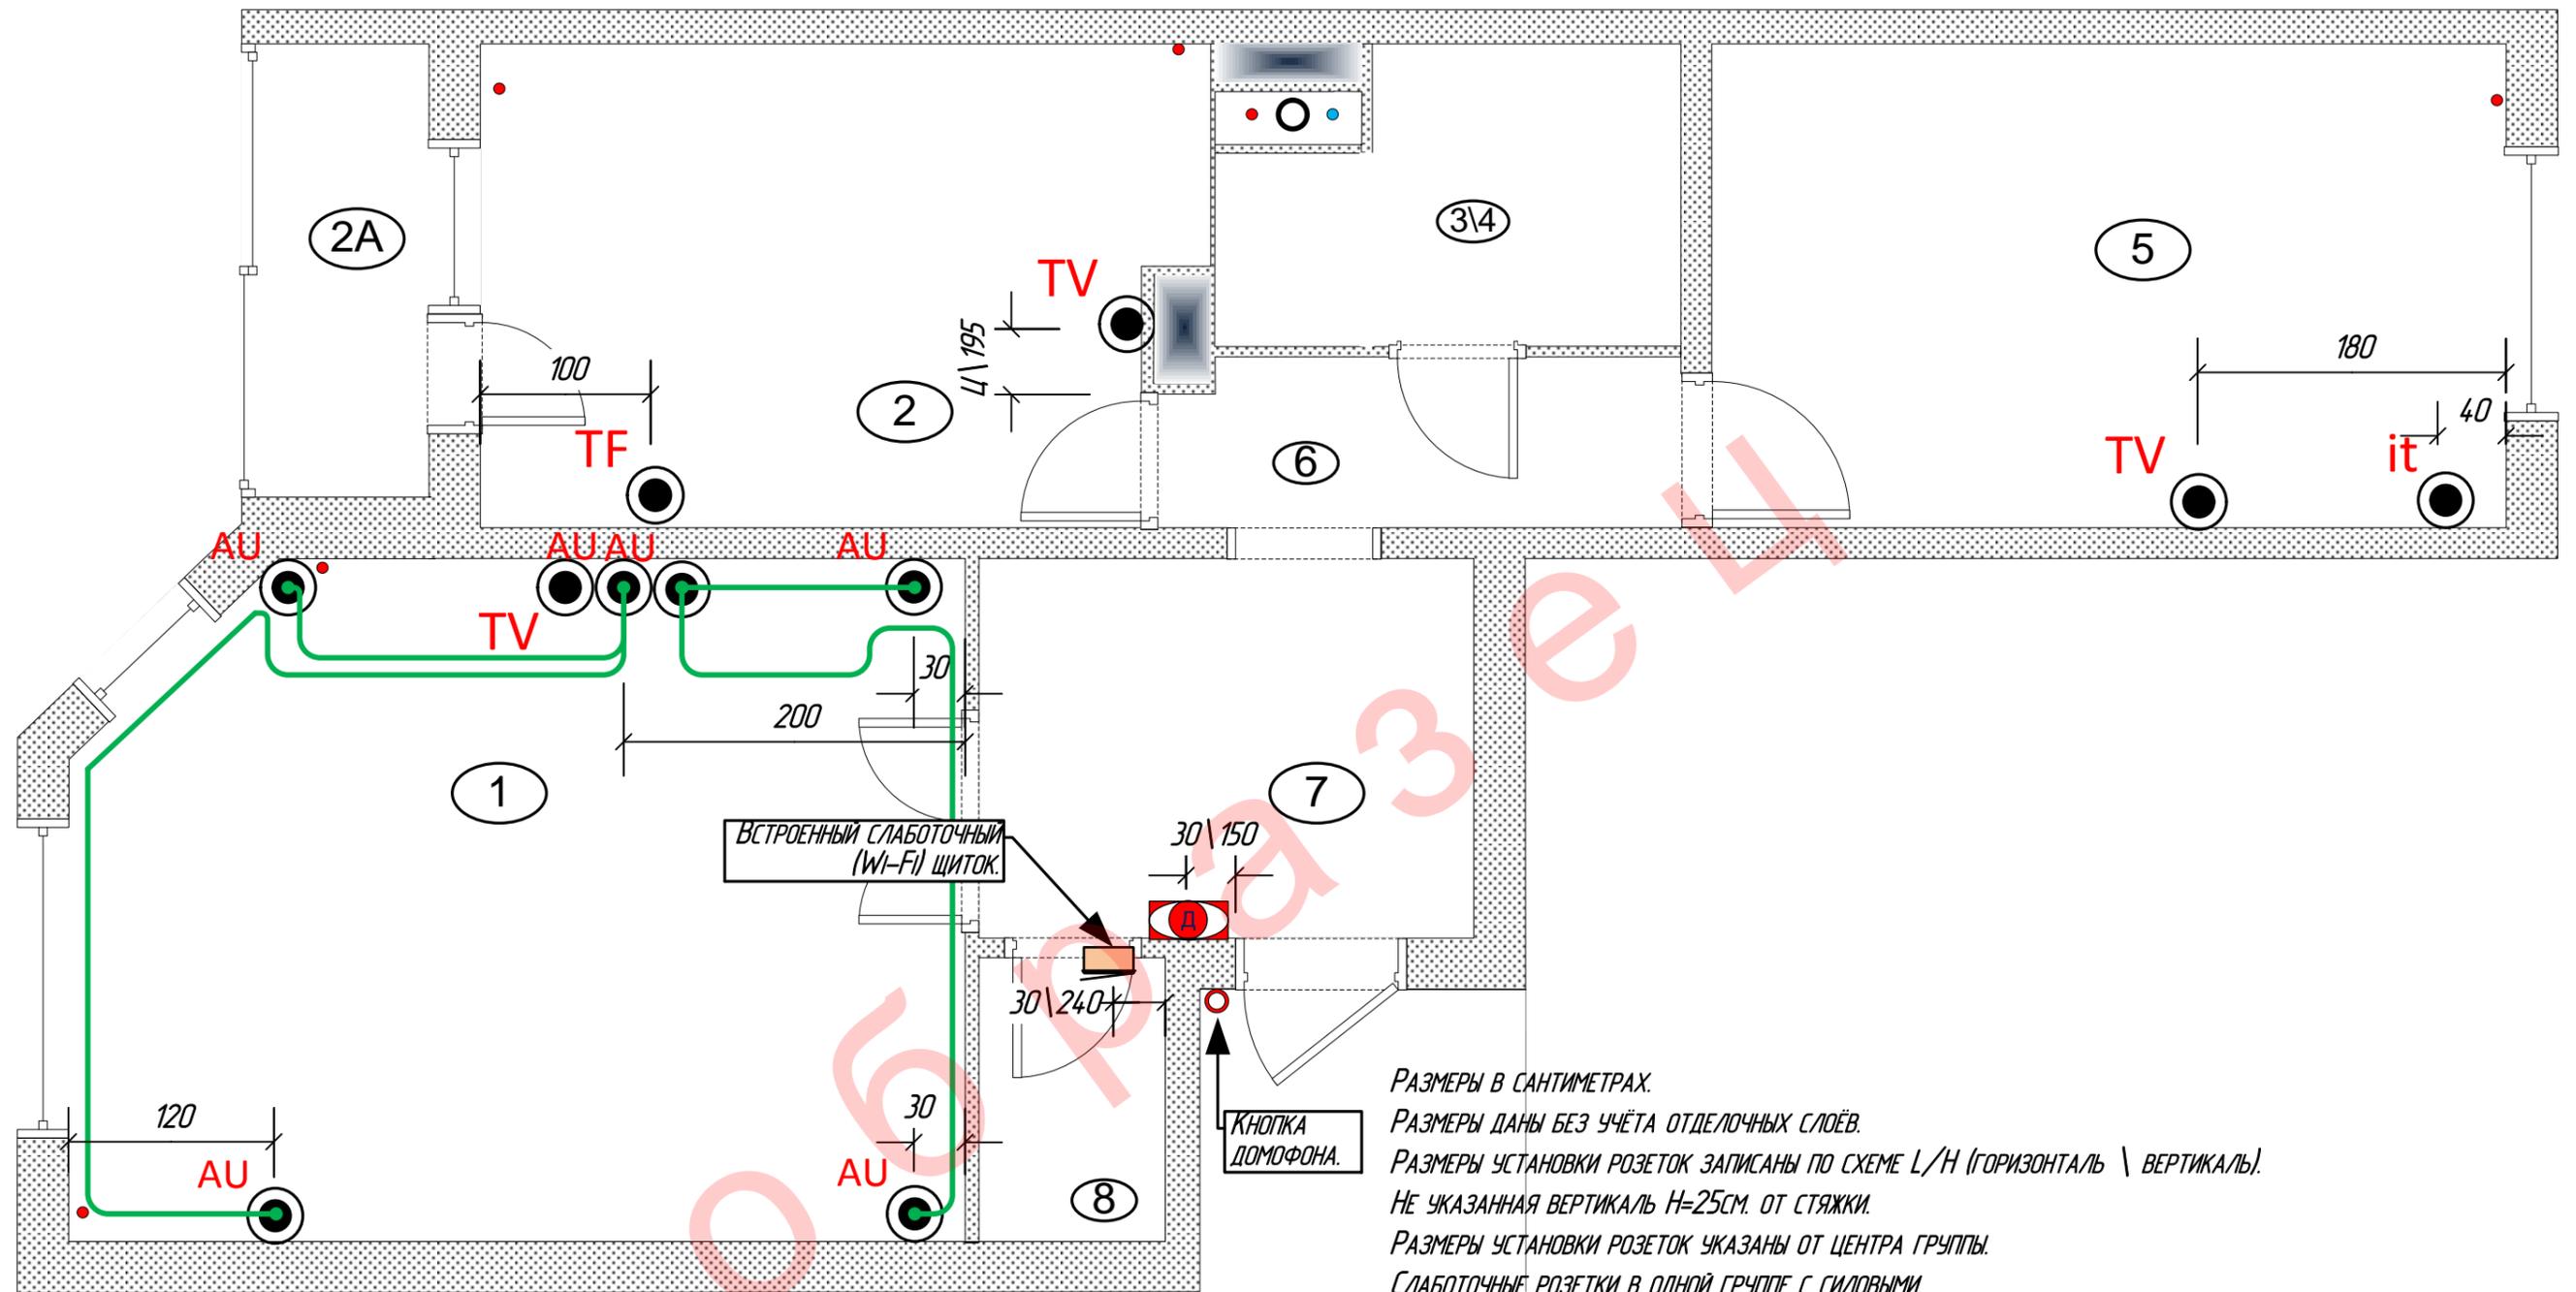


РАЗМЕРЫ В САНТИМЕТРАХ.
 РАЗМЕРЫ ДАНЫ БЕЗ УЧЁТА ОТДЕЛОЧНЫХ СЛОЁВ.
 РАЗМЕРЫ УСТАНОВКИ РОЗЕТОК ЗАПИСАНЫ ПО СХЕМЕ L/H (ГОРИЗОНТАЛЬ \ ВЕРТИКАЛЬ).
 НЕ УКАЗАННАЯ ВЕРТИКАЛЬ H=25СМ. ОТ СТЯЖКИ.
 РАЗМЕРЫ УСТАНОВКИ РОЗЕТОК УКАЗАНЫ ОТ ЦЕНТРА ГРУППЫ.
 СЛАБОТОЧНЫЕ РОЗЕТКИ В ОДНОЙ ГРУППЕ С СИЛОВЫМИ.
 ГРУППЫ РОЗЕТОК РАСПОЛАГАТЬ ГОРИЗОНТАЛЬНО.
 ДВЕ И БОЛЕЕ ГРУПП РАСПОЛАГАТЬ – ОДНА ПОД ДРУГОЙ.
 СЛАБОТОЧНАЯ СЕТЬ КВАРТИРЫ ПРОКЛАДЫВАЕТСЯ В ГОФРИРОВАННОЙ ТРУБЕ ПВХ, ПРОКЛАДЫВАЕМОЙ ЗА ПОДВЕСНЫМИ ПОТОЛКАМИ, В ПОДГОТОВКЕ ПОЛА – ВДОЛЬ СТЕН В ЗОНЕ 15СМ ОТ СТЕН, ШТРОБАХ СТЕН.

УСЛОВНЫЕ ОБОЗНАЧЕНИЯ

Символ	К-во	Описание символа
TV	3	розетка телевизионная
it	1	розетка интернет
TF	1	розетка телефонная
AU	6	розетка AUDIO
— (green line)	-	AUDIO кабель
○ (red)	1	кнопка домофона
□ (red)	1	видеодомофон
□ (grey)	1	щит слаботочный


Изменено	05.07.2012					XXXXXXXXXX
Изм.	Кол.	Лист №	Подпись	Дата	XXXXXXXXXXXXXXXXXXXXXX	
Нач. отдела	Ермолов					Частная квартира
Проверил	Морозов					
Исполнитель	Анисимова В.А.					Стадия
Н. контроль						РП
						Лист
						Листов
						Масштаб
ПЛАН МОНТАЖА СЛАБОТОЧНЫХ РОЗЕТОК.						000
						«ДЕКАДА»

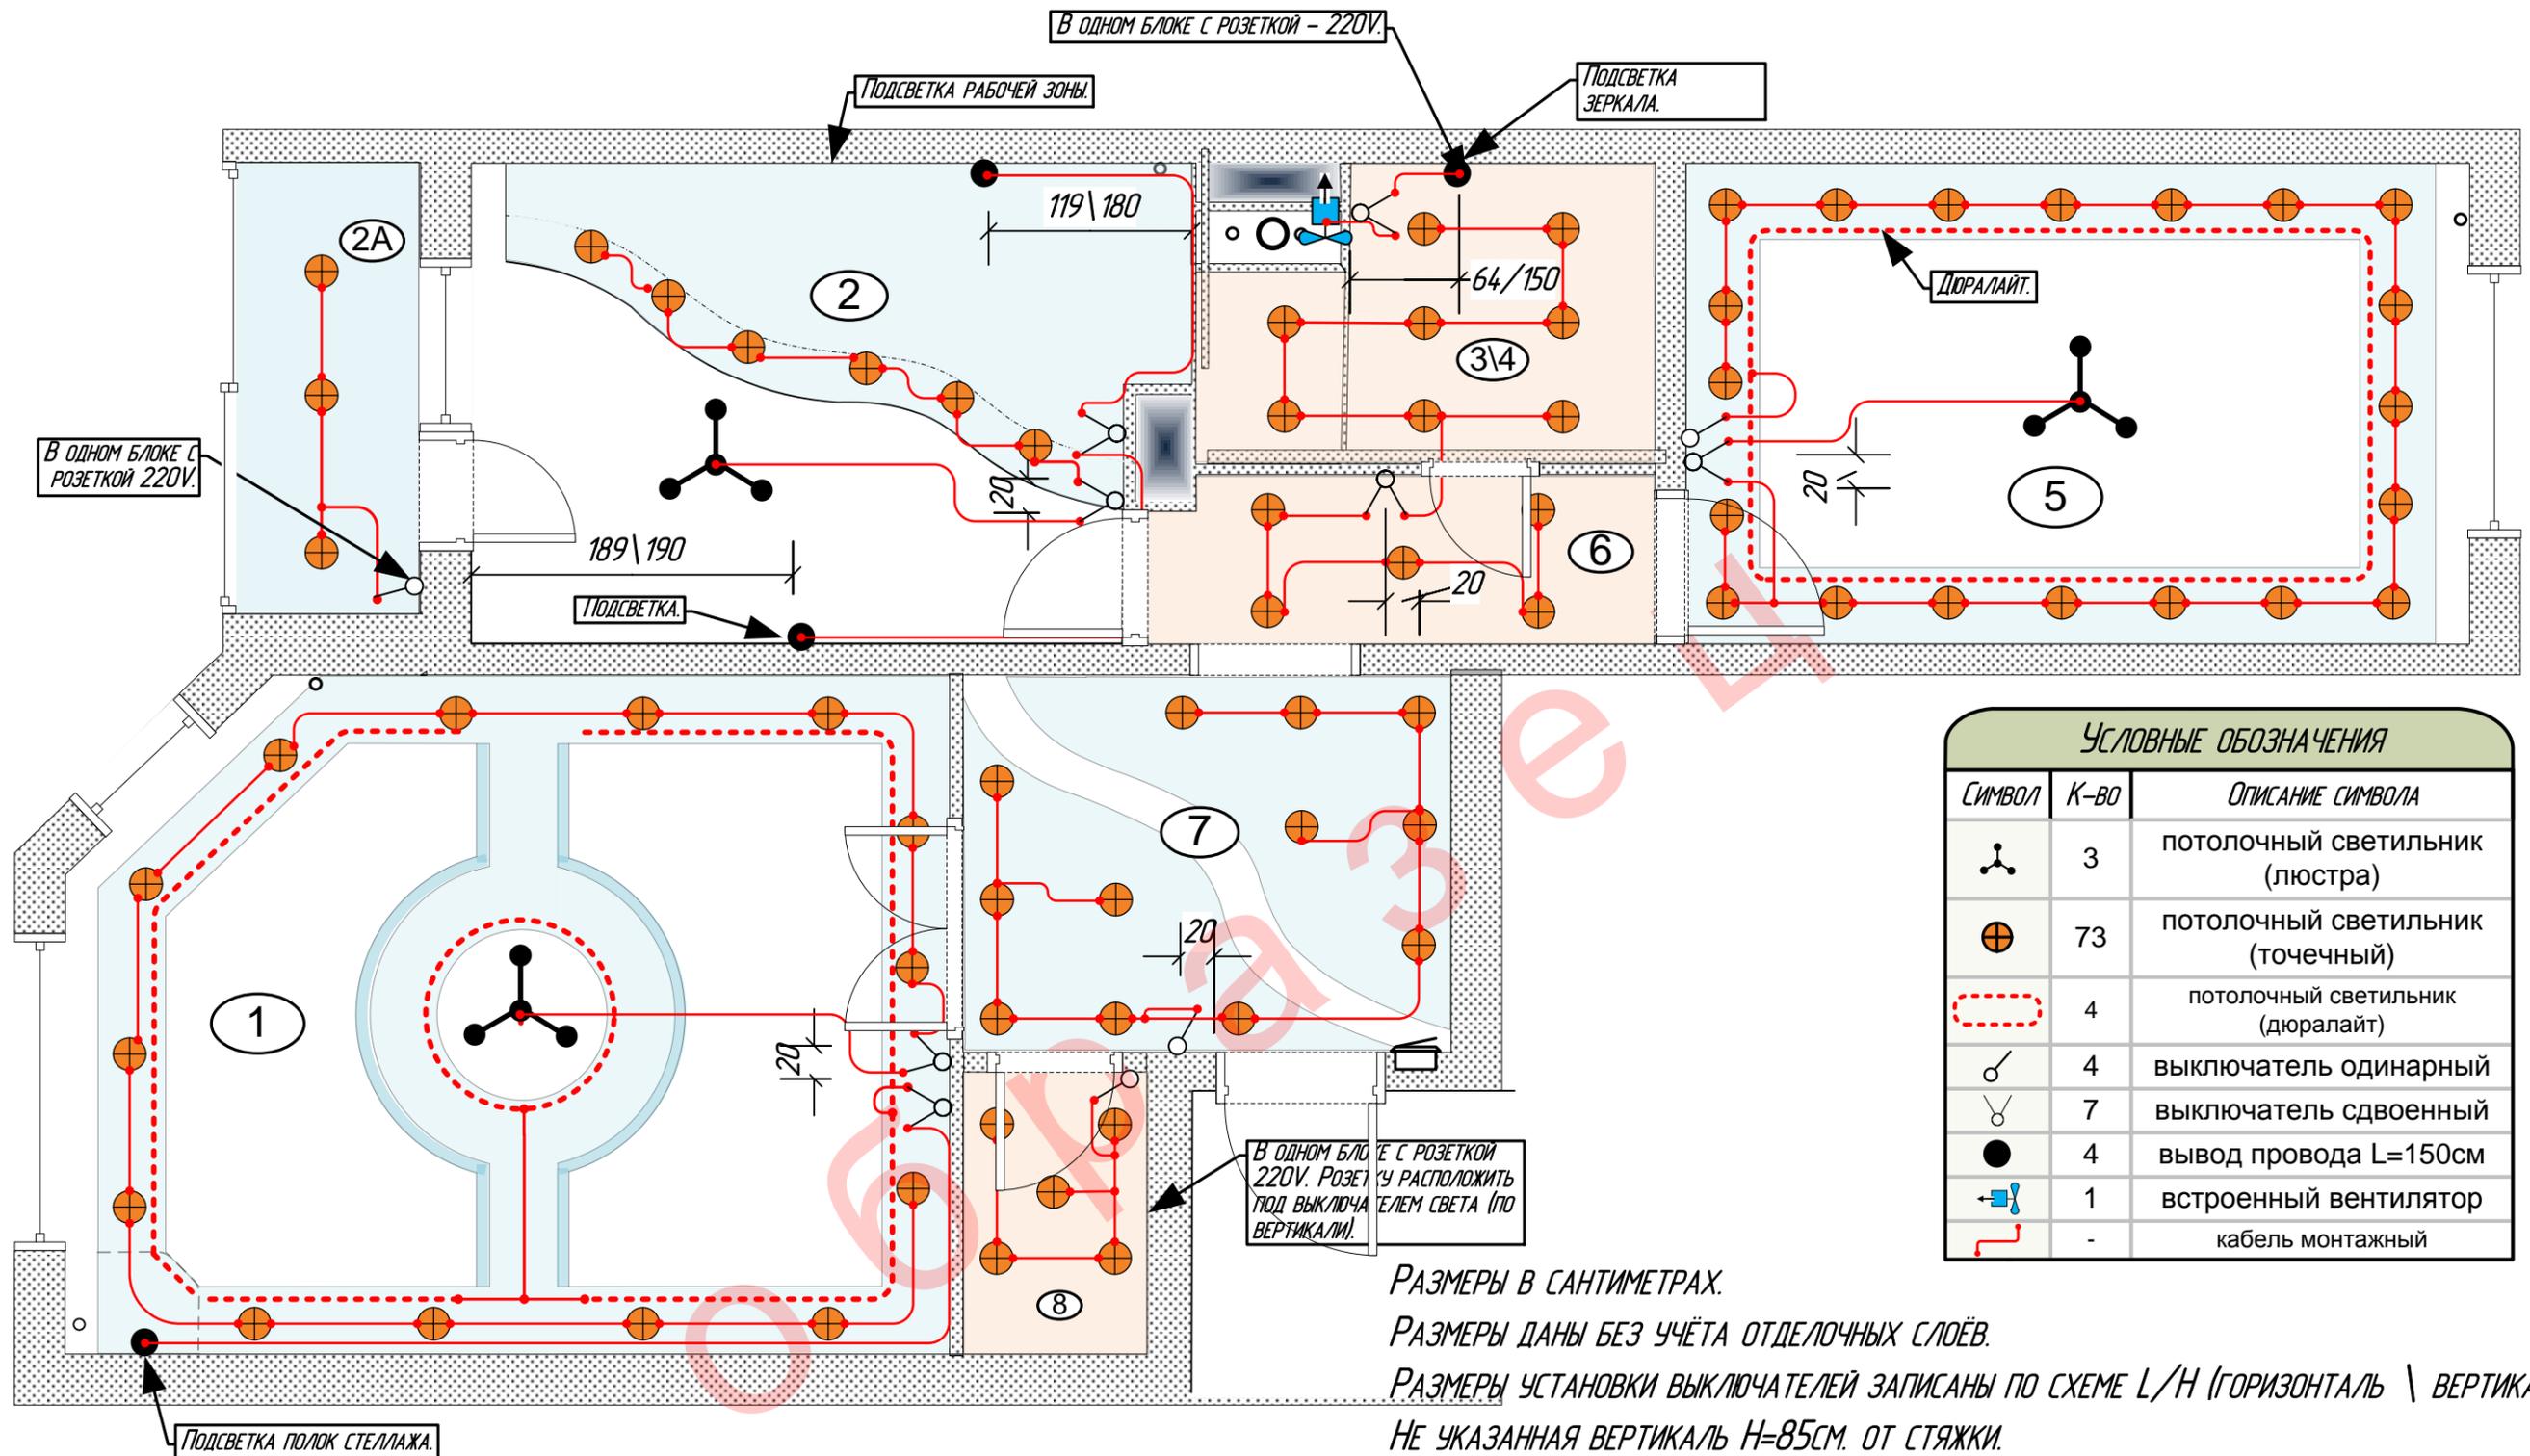

УСЛОВНЫЕ ОБОЗНАЧЕНИЯ		
СИМВОЛ	К-ВО	ОПИСАНИЕ СИМВОЛА
	3	потолочный светильник (люстра)
	73	потолочный светильник (точечный)
	4	потолочный светильник (дюралайт)
	4	выключатель одинарный
	7	выключатель сдвоенный
	4	вывод провода L=150см
	1	встроенный вентилятор
	-	кабель монтажный

РАЗМЕРЫ В САНТИМЕТРАХ.
 РАЗМЕРЫ ДАНЫ БЕЗ УЧЁТА ОТДЕЛОЧНЫХ СЛОЁВ.
 РАЗМЕРЫ УСТАНОВКИ ВЫКЛЮЧАТЕЛЕЙ ЗАПИСАНЫ ПО СХЕМЕ L/H (ГОРИЗОНТАЛЬ \ ВЕРТИКАЛЬ).
 НЕ УКАЗАННАЯ ВЕРТИКАЛЬ H=85см. ОТ СТЯЖКИ.
 РАЗМЕРЫ УСТАНОВКИ ВЫКЛЮЧАТЕЛЕЙ УКАЗАНЫ ОТ ЦЕНТРА ГРУППЫ.
 ГРУППЫ РАСПОЛАГАТЬ ГОРИЗОНТАЛЬНО.

					XXXXXXXXXX								
					XXXXXXXXXXXXXXXXXXXXXXXXXX								
Изм.	Кол.	Лист №	Подпись	Дата	Частная квартира			Стадия	Лист	Листов	Масштаб		
								РП	9	13	1:40		
Нач. отдела		Ермолов						План монтажа выключателей света.			ООО «Декада»		
Проверил		Морозов											
Исполнитель		Анисимова В.А.											
Н. контроль													

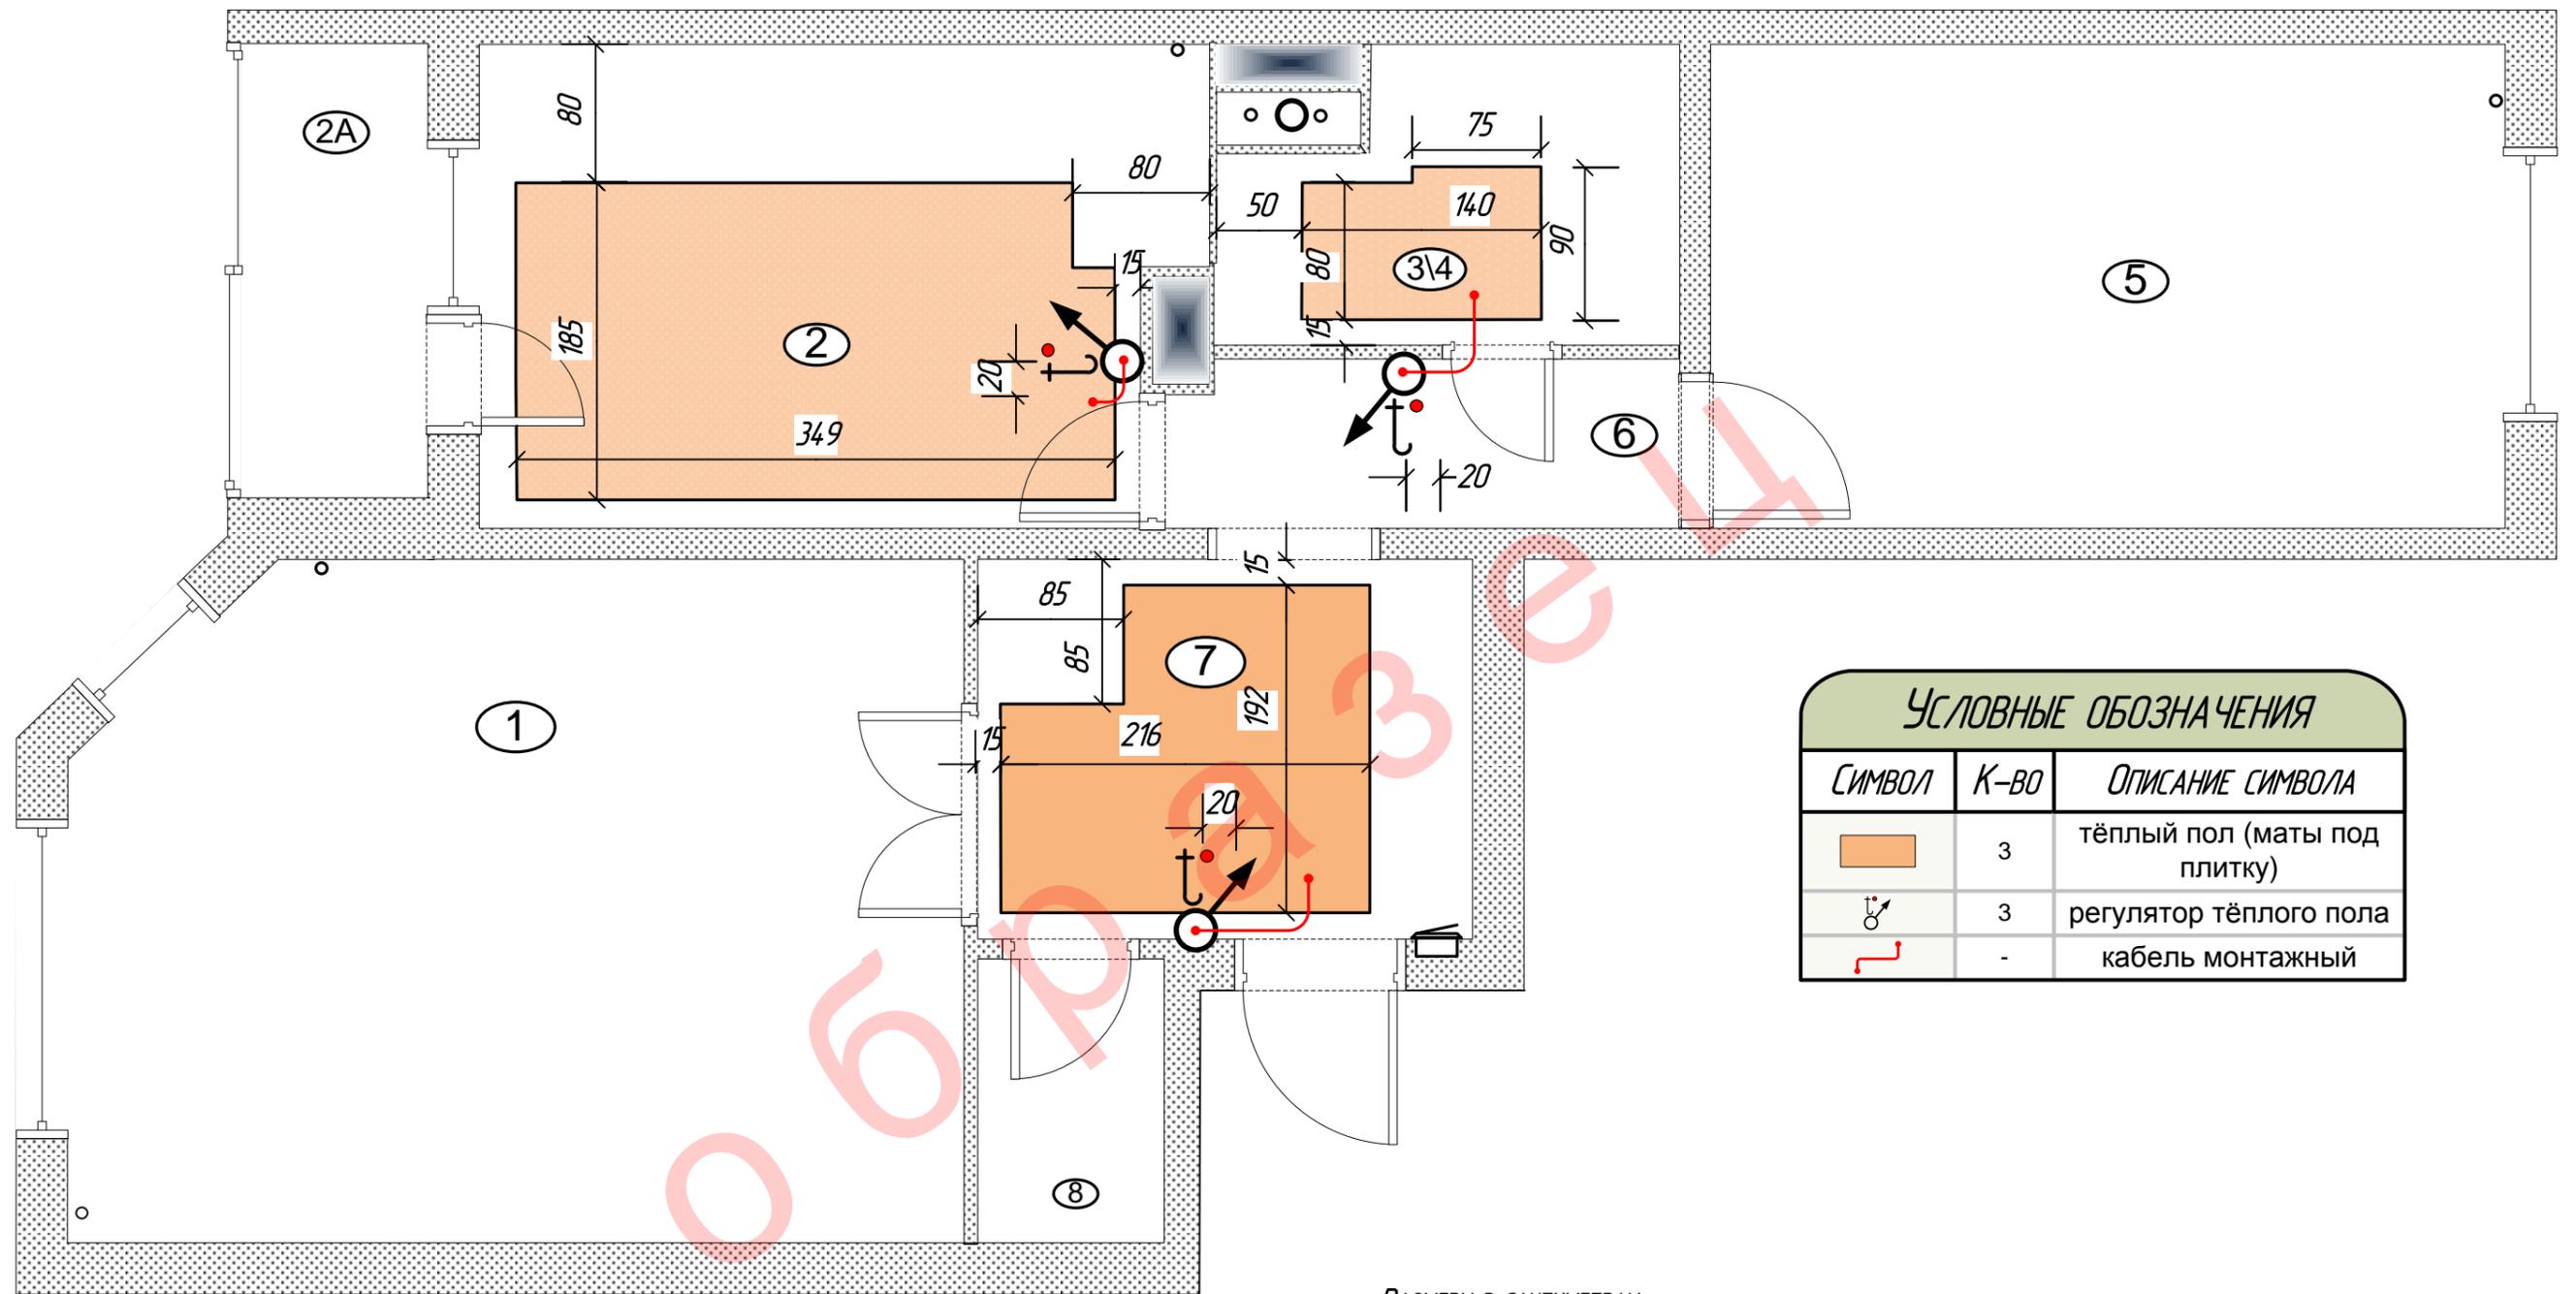


РАЗМЕРЫ В САНТИМЕТРАХ.

РАЗМЕРЫ ДАНЫ БЕЗ УЧЁТА ОТДЕЛОЧНЫХ СЛОЁВ.

РАЗМЕРЫ УСТАНОВКИ РЕГУЛЯТОРОВ ЗАПИСАНЫ ПО СХЕМЕ L/H (ГОРИЗОНТАЛЬ \ ВЕРТИКАЛЬ).

НЕ УКАЗАННАЯ ВЕРТИКАЛЬ H=85СМ. ОТ СТЯЖКИ.


					XXXXXXXXXX				
					XXXXXXXXXXXXXXXXXXXXXXXXXX				
Изм.	Кол.	Лист №	Подпись	Дата	ЧАСТНАЯ КВАРТИРА	Стадия	Лист	Листов	Масштаб
Нач. отдела		ЕРМОЛОВ				РП	10	13	1:40
Проверил		МОРОЗОВ							
Исполнитель		АНИСИМОВА В.А.							
Н. контроль									
ПЛАН МОНТАЖА ТЁПЛЫХ ПОЛОВ.						ООО «ДЕКАДА»			

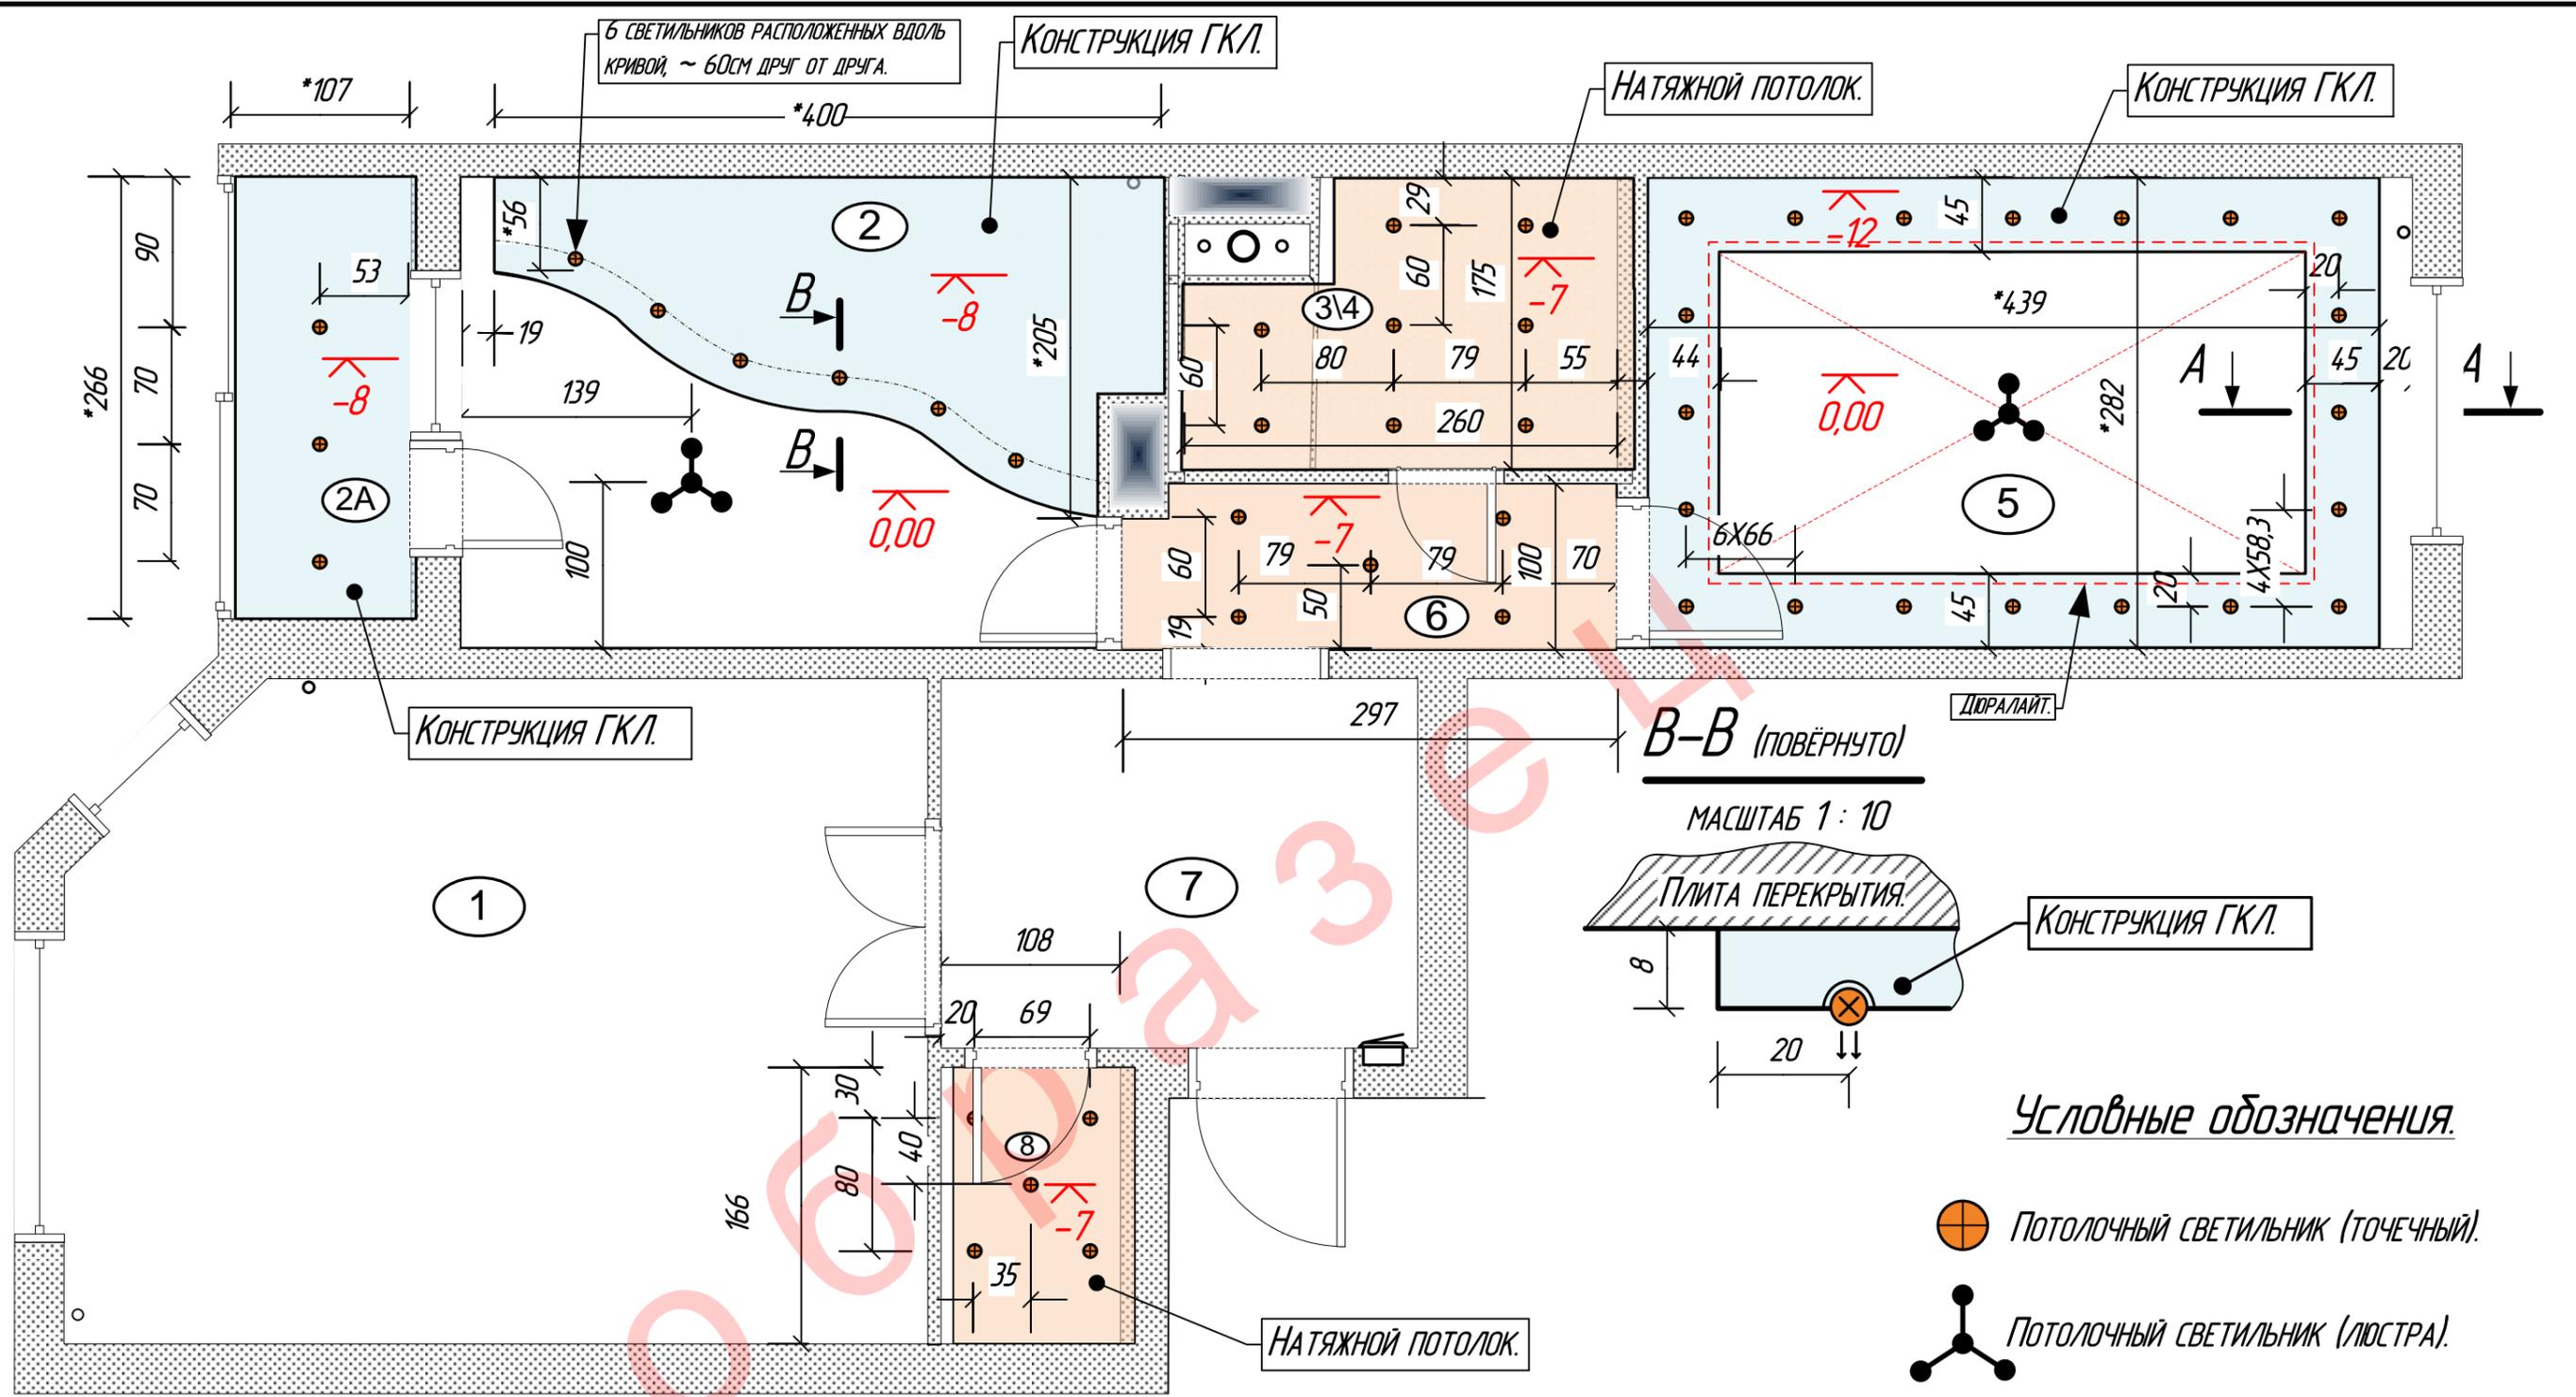

Условные обозначения.


-  Потолочный светильник (точечный).
-  Потолочный светильник (люстра).

А-А
МАСШТАБ 1:10

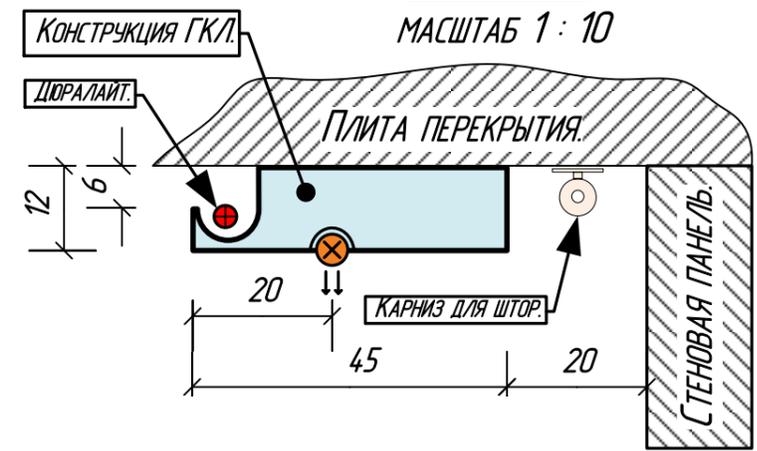


РАЗМЕРЫ В САНТИМЕТРАХ.
РАЗМЕРЫ ДАНЫ БЕЗ УЧЁТА ОТДЕЛОЧНЫХ СЛОЁВ.

					XXXXXXXXXX			
Изм.	Кол.	Лист №	Подпись	ДАТА	XXXXXXXXXXXXXXXXXXXX			
Нач. отдела	Ермолов				Частная квартира			
Проверил	Морозов				Стадия	Лист	Листов	Масштаб
Исполнитель	Анисимова В.А.				РП	11	13	1:40
Н. контроль					ООО «ДЕКАДА»			
					План монтажа потолков лист №1.			

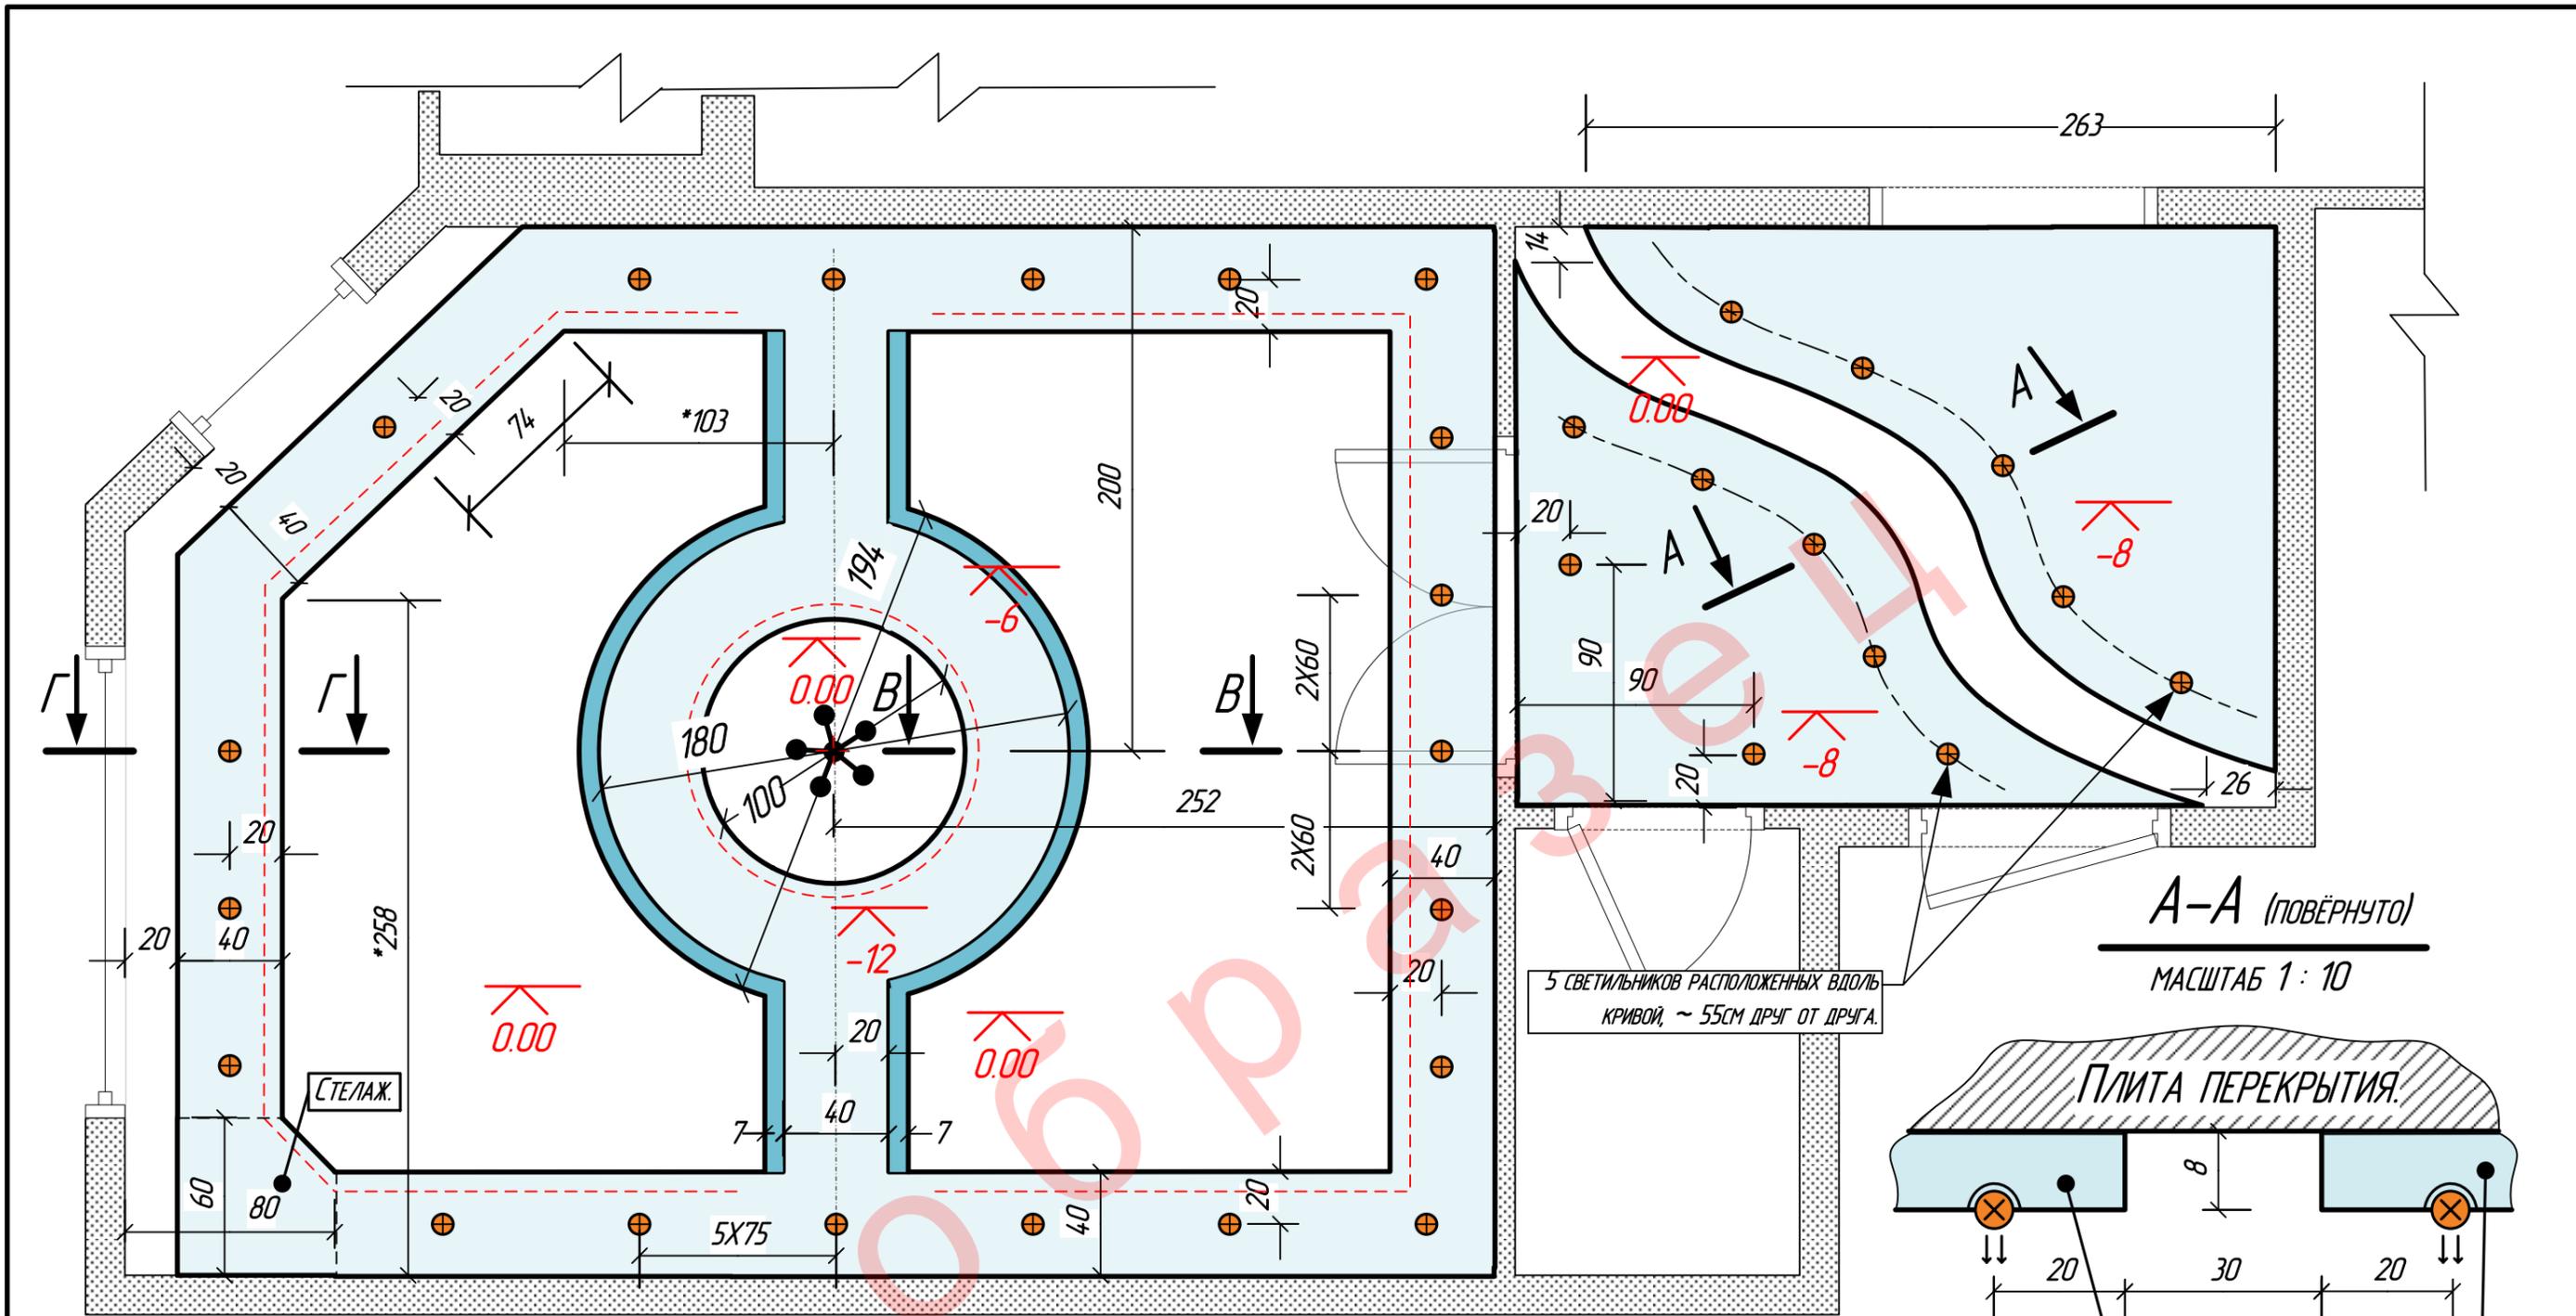


5 СВЕТИЛЬНИКОВ РАСПОЛОЖЕННЫХ ВДОЛЬ КРИВОЙ, ~ 55СМ ДРУГ ОТ ДРУГА.


A-A (ПОВЕРНУТО)
МАСШТАБ 1:10

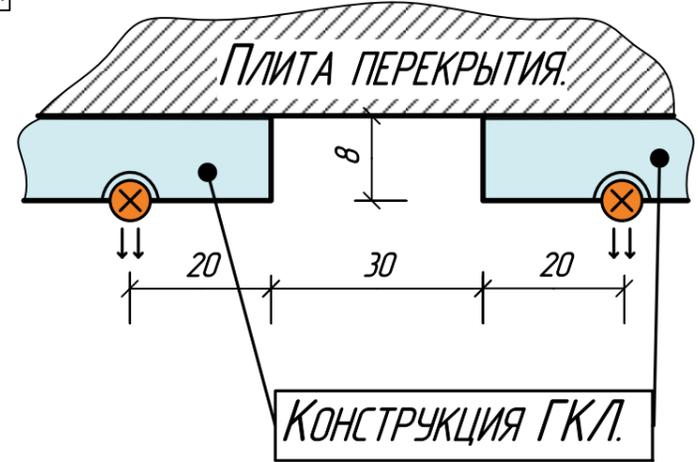

Г-Г
МАСШТАБ 1:10

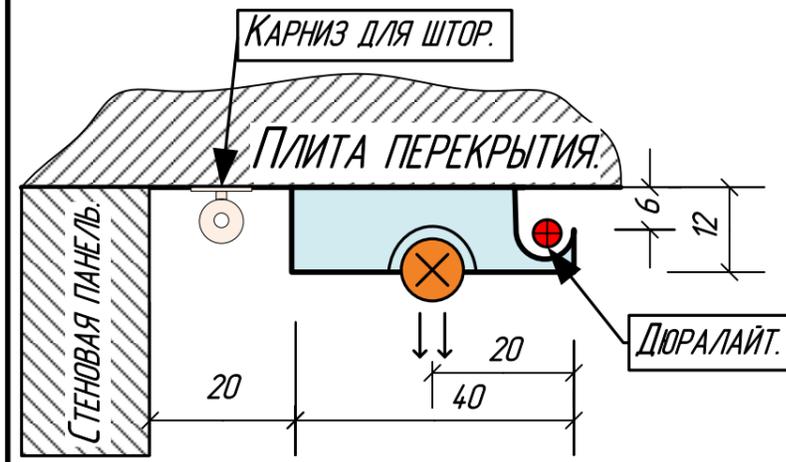


B-B
МАСШТАБ 1:10

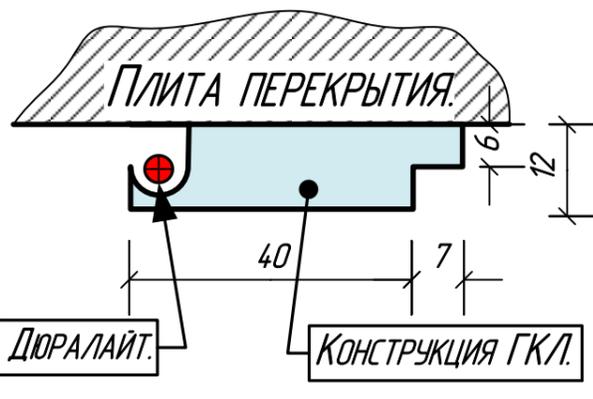

РАЗМЕРЫ В САНТИМЕТРАХ.
РАЗМЕРЫ ДАНЫ БЕЗ УЧЁТА ОТДЕЛОЧНЫХ СЛОЁВ.
*РАЗМЕРЫ ДЛЯ СПРАВОК.
ПОЛОЖЕНИЕ СВЕТИЛЬНИКОВ СОГЛАСОВАТЬ С ЗАКАЗЧИКОМ.

					XXXXXXXXXX			
					XXXXXXXXXXXXXXXXXXXXXXXXXX			
Изм.	Кол.	Лист №	Подпись	Дата	ЧАСТНАЯ КВАРТИРА ООО «ДЕКАДА»			
Нач. отдела		ЕРМОЛОВ						
Проверил		МОРОЗОВ						
Исполнитель		АНИСИМОВА В.А.						
Н. контроль								
					Стадия	Лист	Листов	Масштаб
					РП	12	13	1:25
					План монтажа потолков лист №2.			

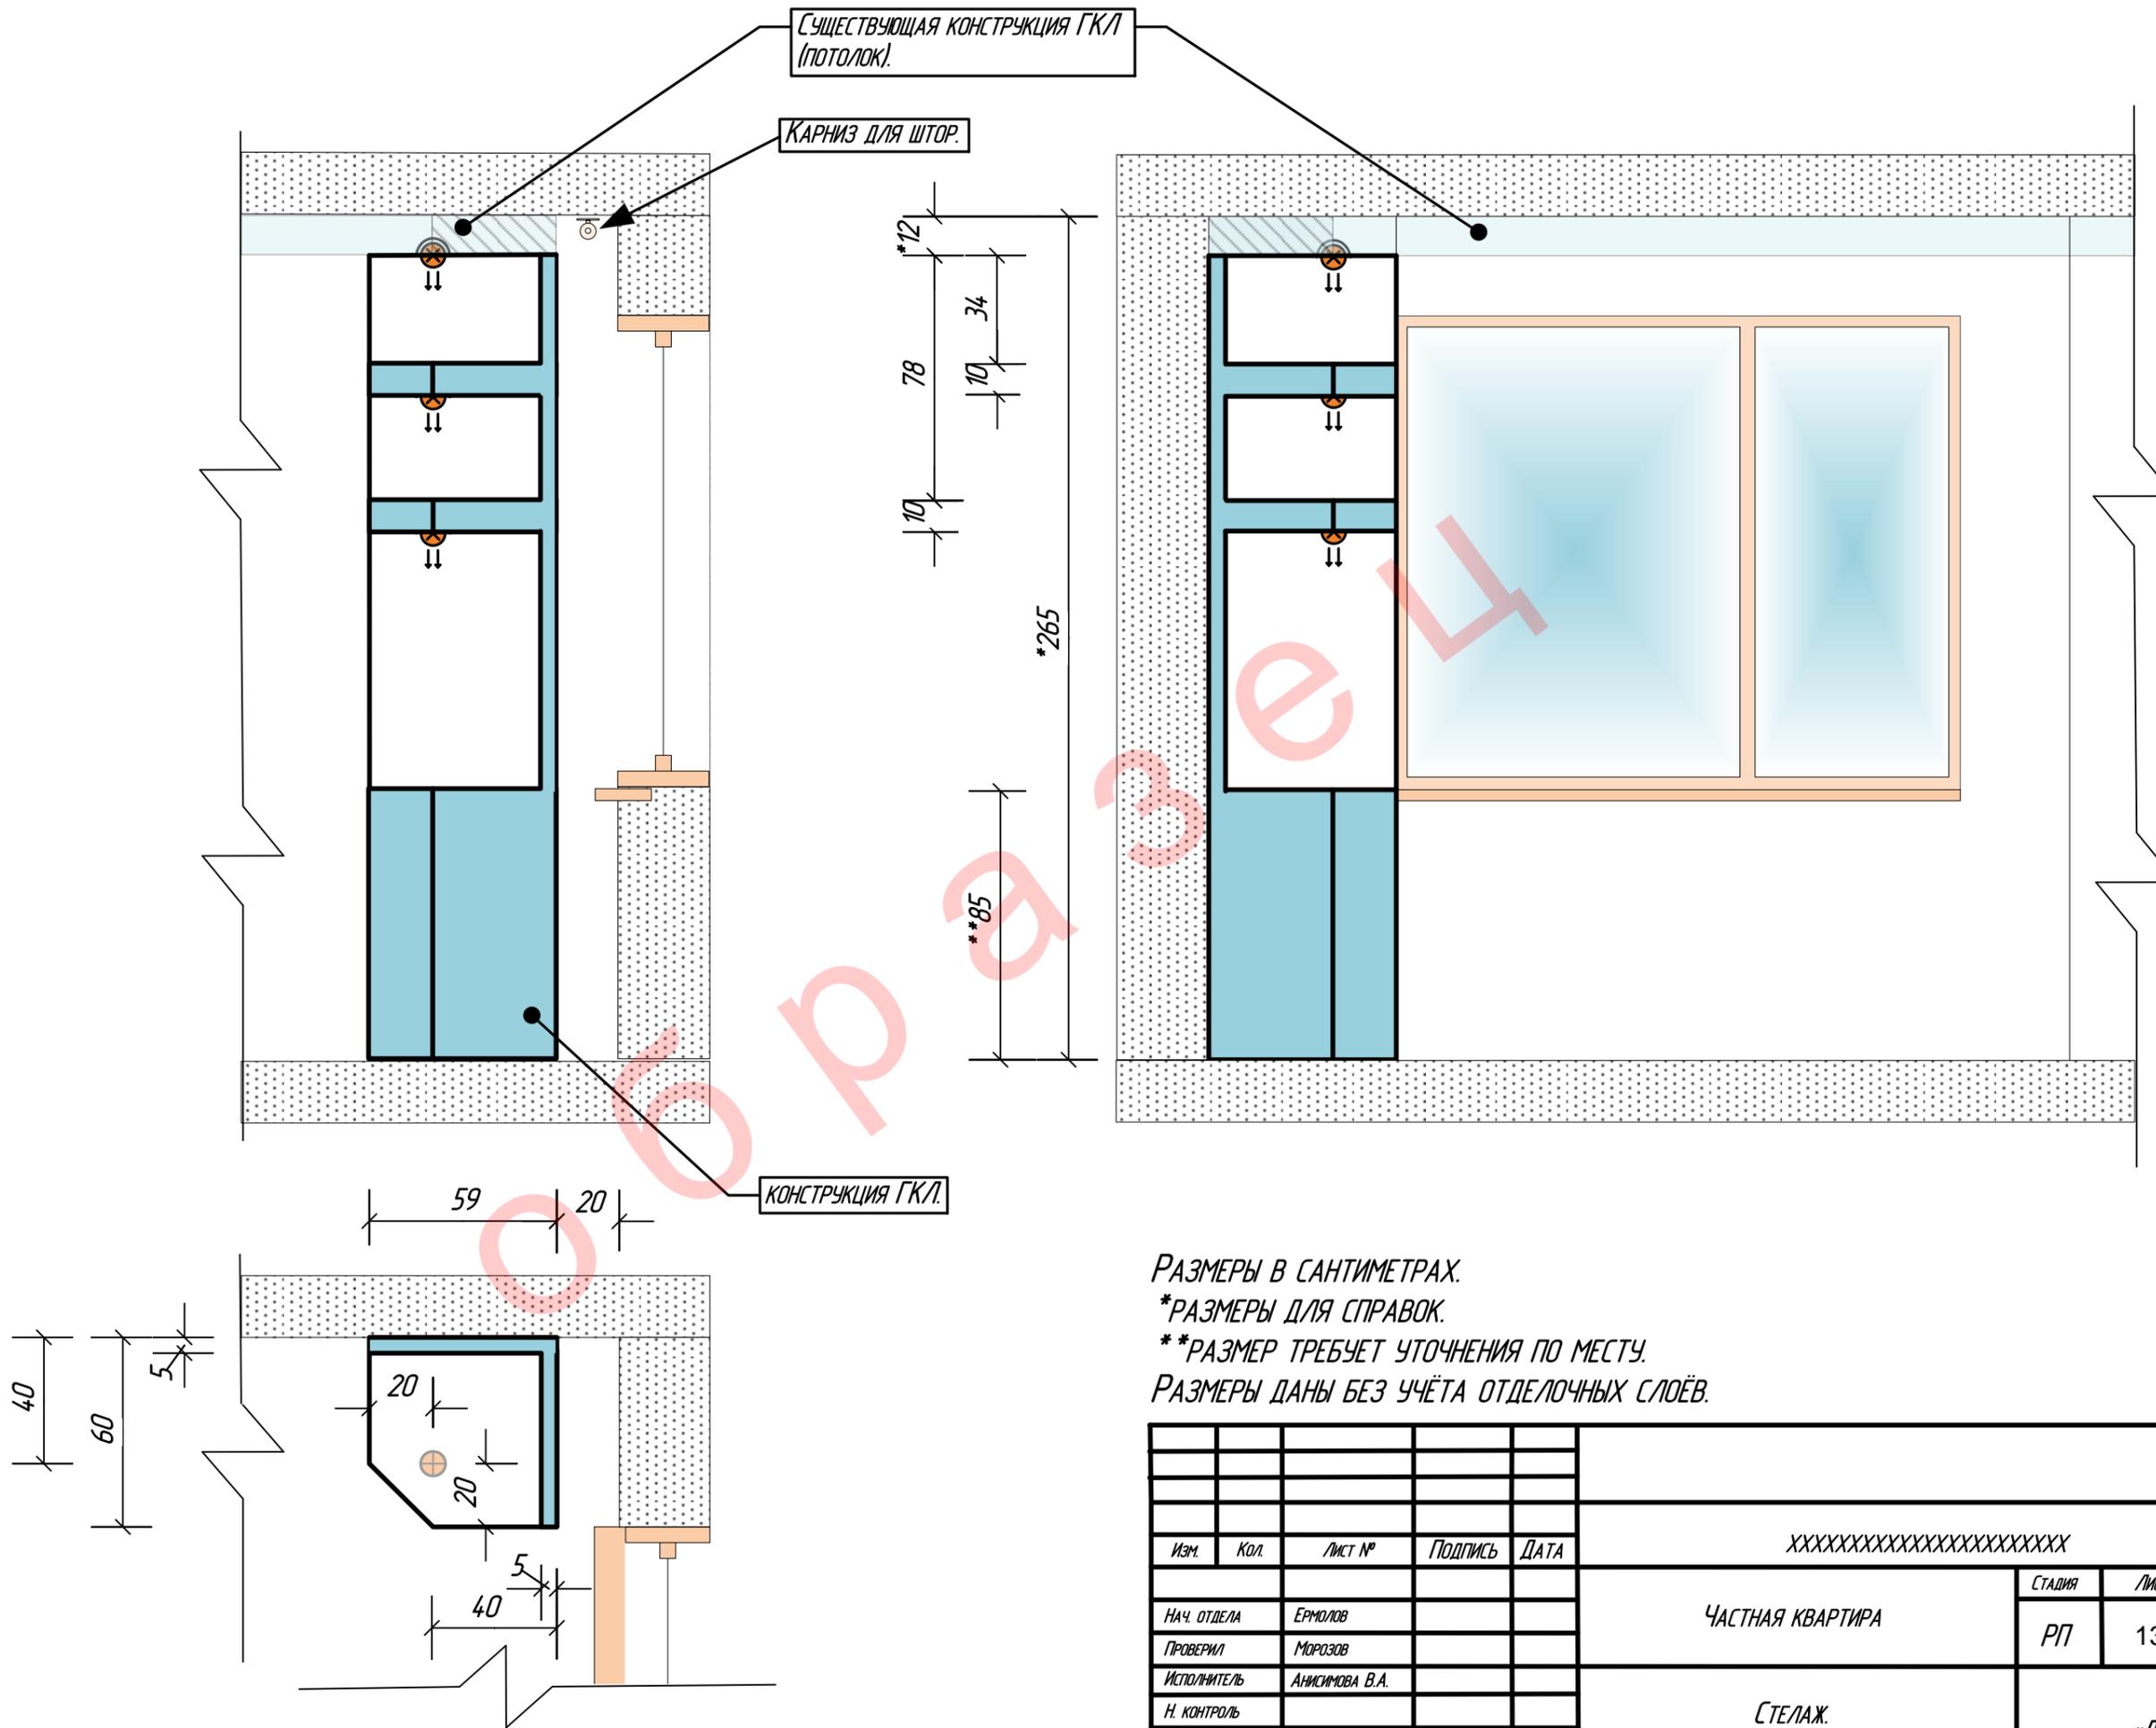

РАЗМЕРЫ В САНТИМЕТРАХ.
 *РАЗМЕРЫ ДЛЯ СПРАВОК.
 **РАЗМЕР ТРЕБУЕТ УТОЧНЕНИЯ ПО МЕСТУ.
 РАЗМЕРЫ ДАНЫ БЕЗ УЧЁТА ОТДЕЛОЧНЫХ СЛОЁВ.

					XXXXXXXXXX					
					XXXXXXXXXXXXXXXXXXXXXXXXXX					
Изм.	Кол.	Лист №	Подпись	Дата	ЧАСТНАЯ КВАРТИРА	Стадия	Лист	Листов	Масштаб	
						РП	13	13	1:20	
Нач. отдела		ЕРМОЛОВ				СТЕЛАЗ.	ООО «ДЕКАДА»			
Проверил		МОРОЗОВ								
Исполнитель		АНИСИМОВА В.А.								
Н. контроль										

Контактная информация

Наименование предприятия ООО «Декада»

Адрес: Москва, 3-й Кадашевский пер., д.11\5, стр.6

Телефон: +7 (495) 953-58-57

E-mail: info@pravilny.ru

Время работы офиса:

- рабочие дни с 10:00 до 18:00;
- выходные дни с 10:00 до 16:00 (по предварительной записи).

Как нас найти

Станция метро «Третьяковская» далее 320 метров пешком по указанному маршруту.

